


# HIRSCHTRAENKENHÖHLE

DÜRRENSTEINGEBIET, NIEDERÖSTERREICH  
 SEEHÖHE: 1320m KAT.NR. 1815/121


VERMESSUNG: W.BAAR, J.MAURER  
 E.STROBL, H.SUSSENBECK u.a.  
 ZEICHNUNG: H.SUSSENBECK u.G.STUMMER  
 GESAMTGANGLÄNGE: 923m STAND 1978  
 MAX. NIVEAUDIFFERENZ: ±58m(+43m, -15m)  
 ENTWÜRFE: W.HARTMANN(1974,1975) G.STUMMER(1974)  
 H.SUSSENBECK(1973) W.MORGENESSER(1978)

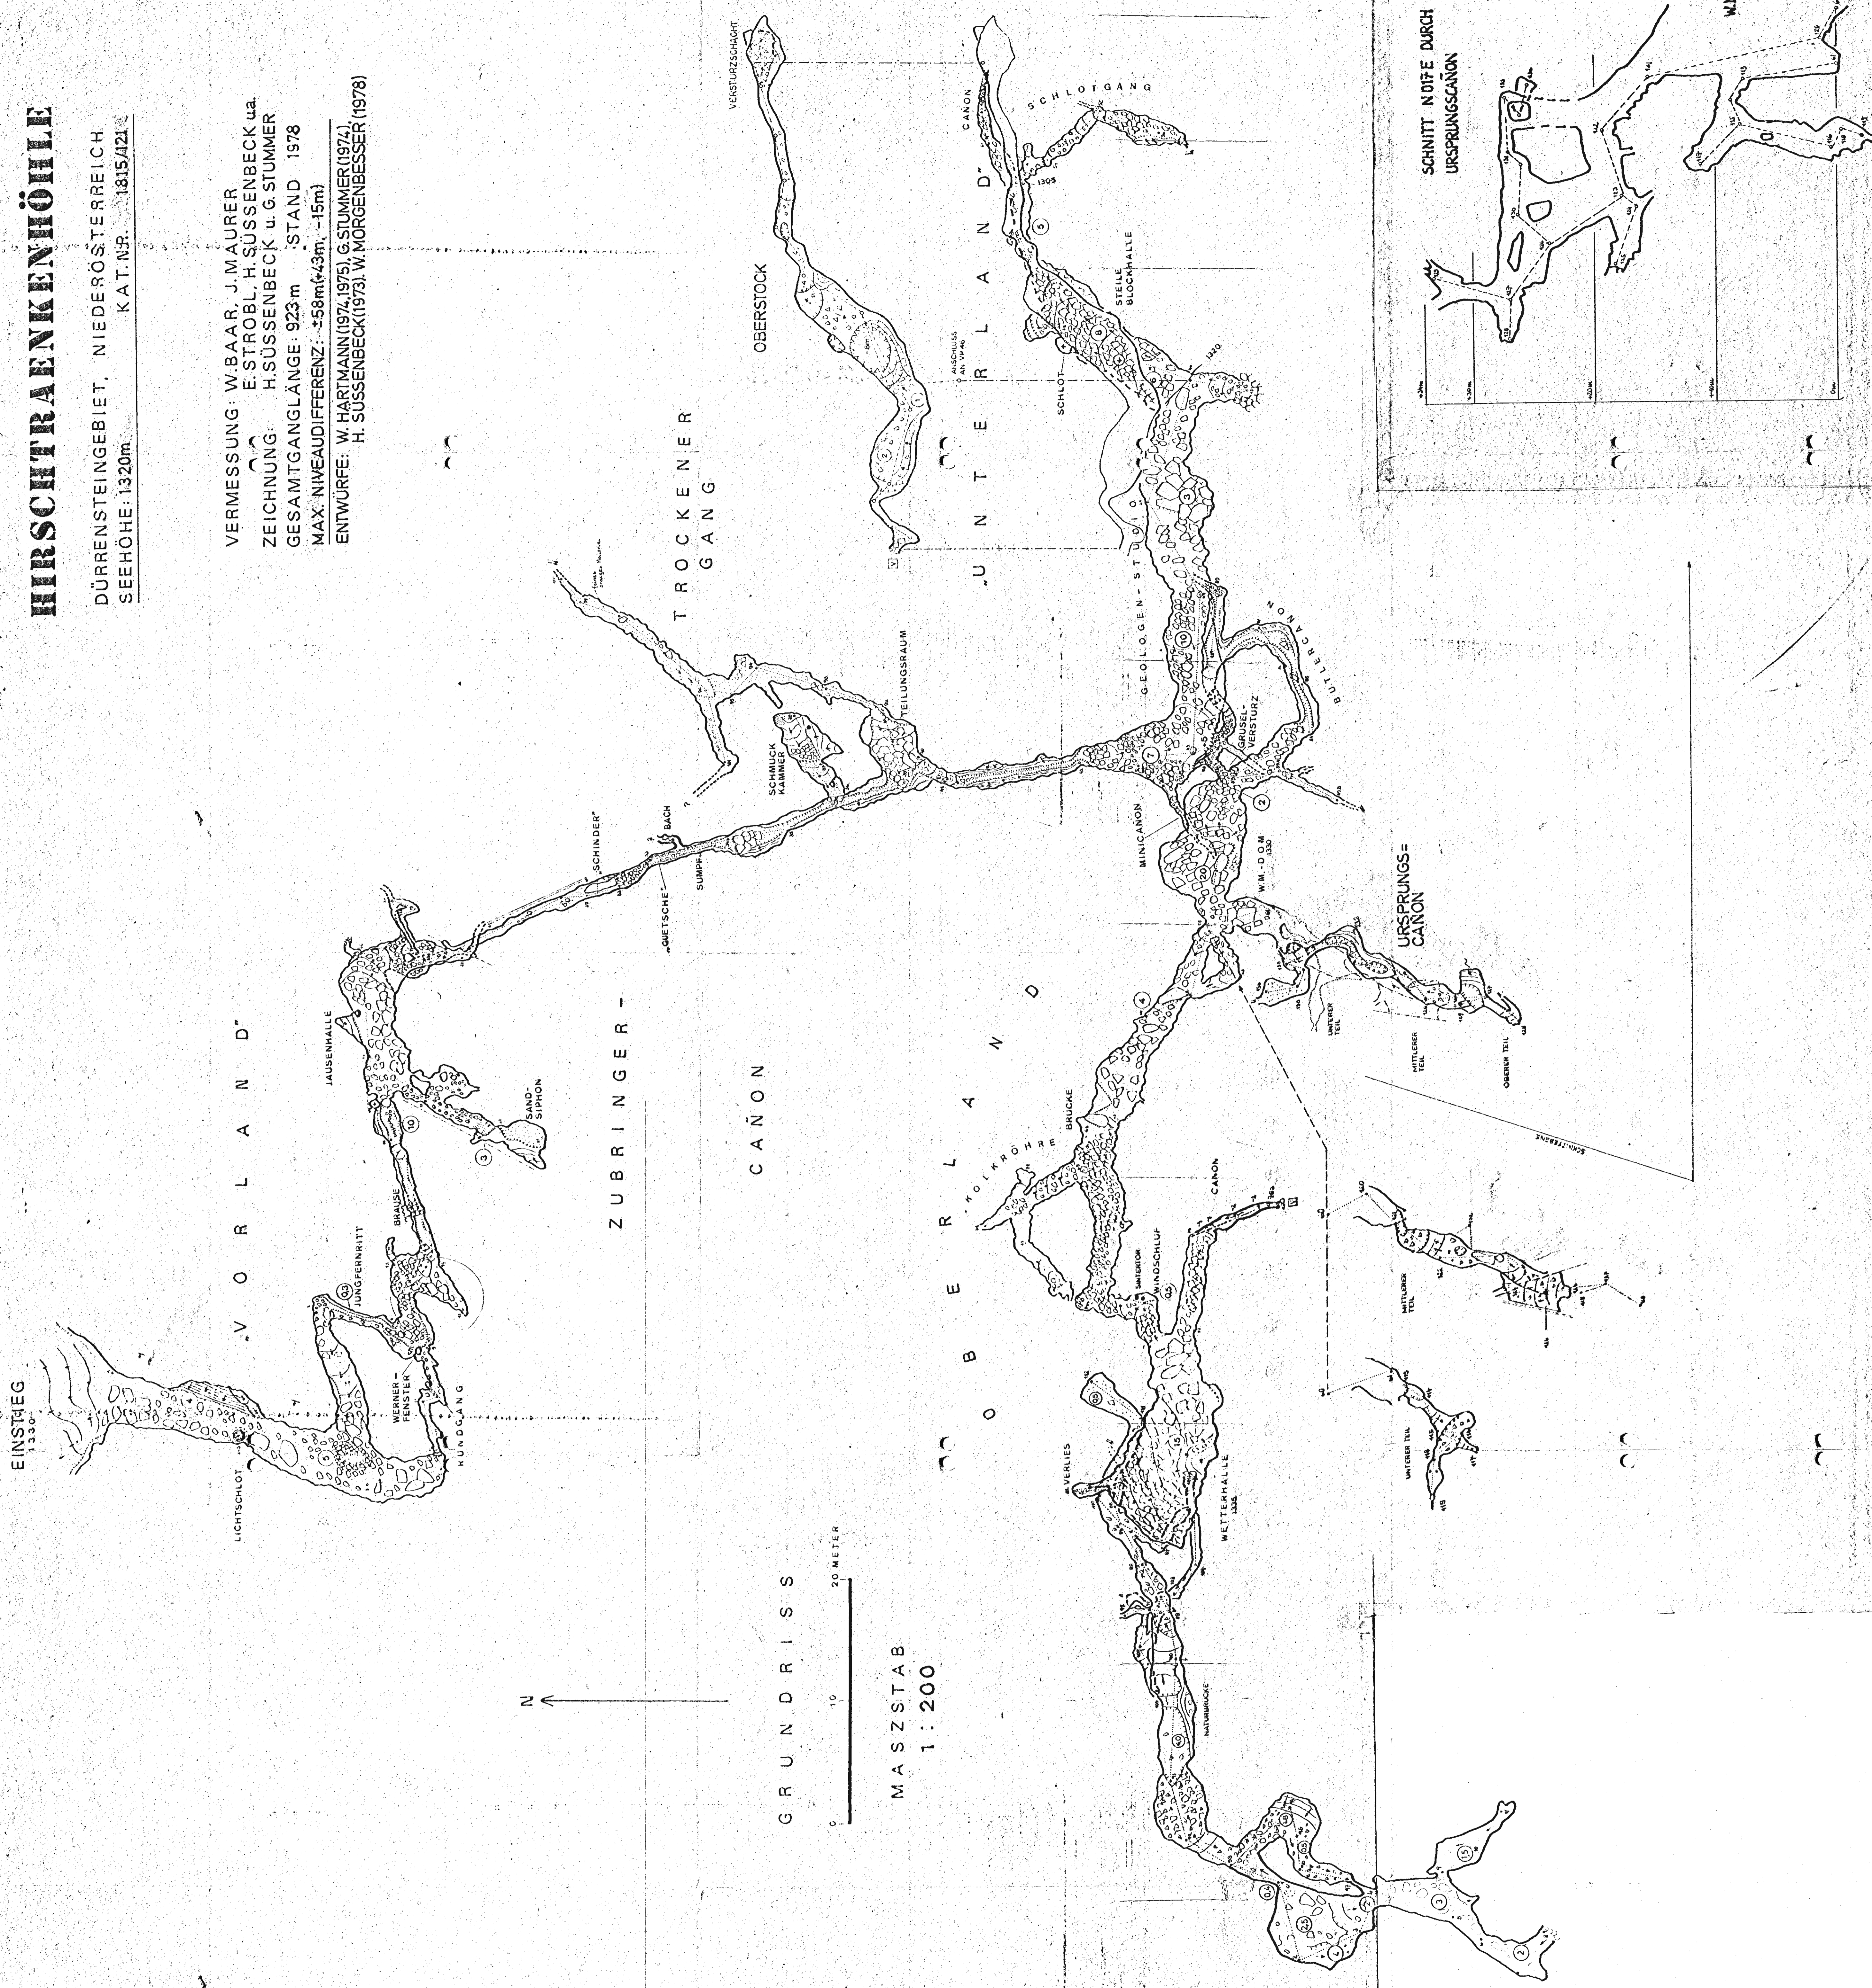

GRUNDRISS

0 10 20 METER

MASSSTAB  
 1:200

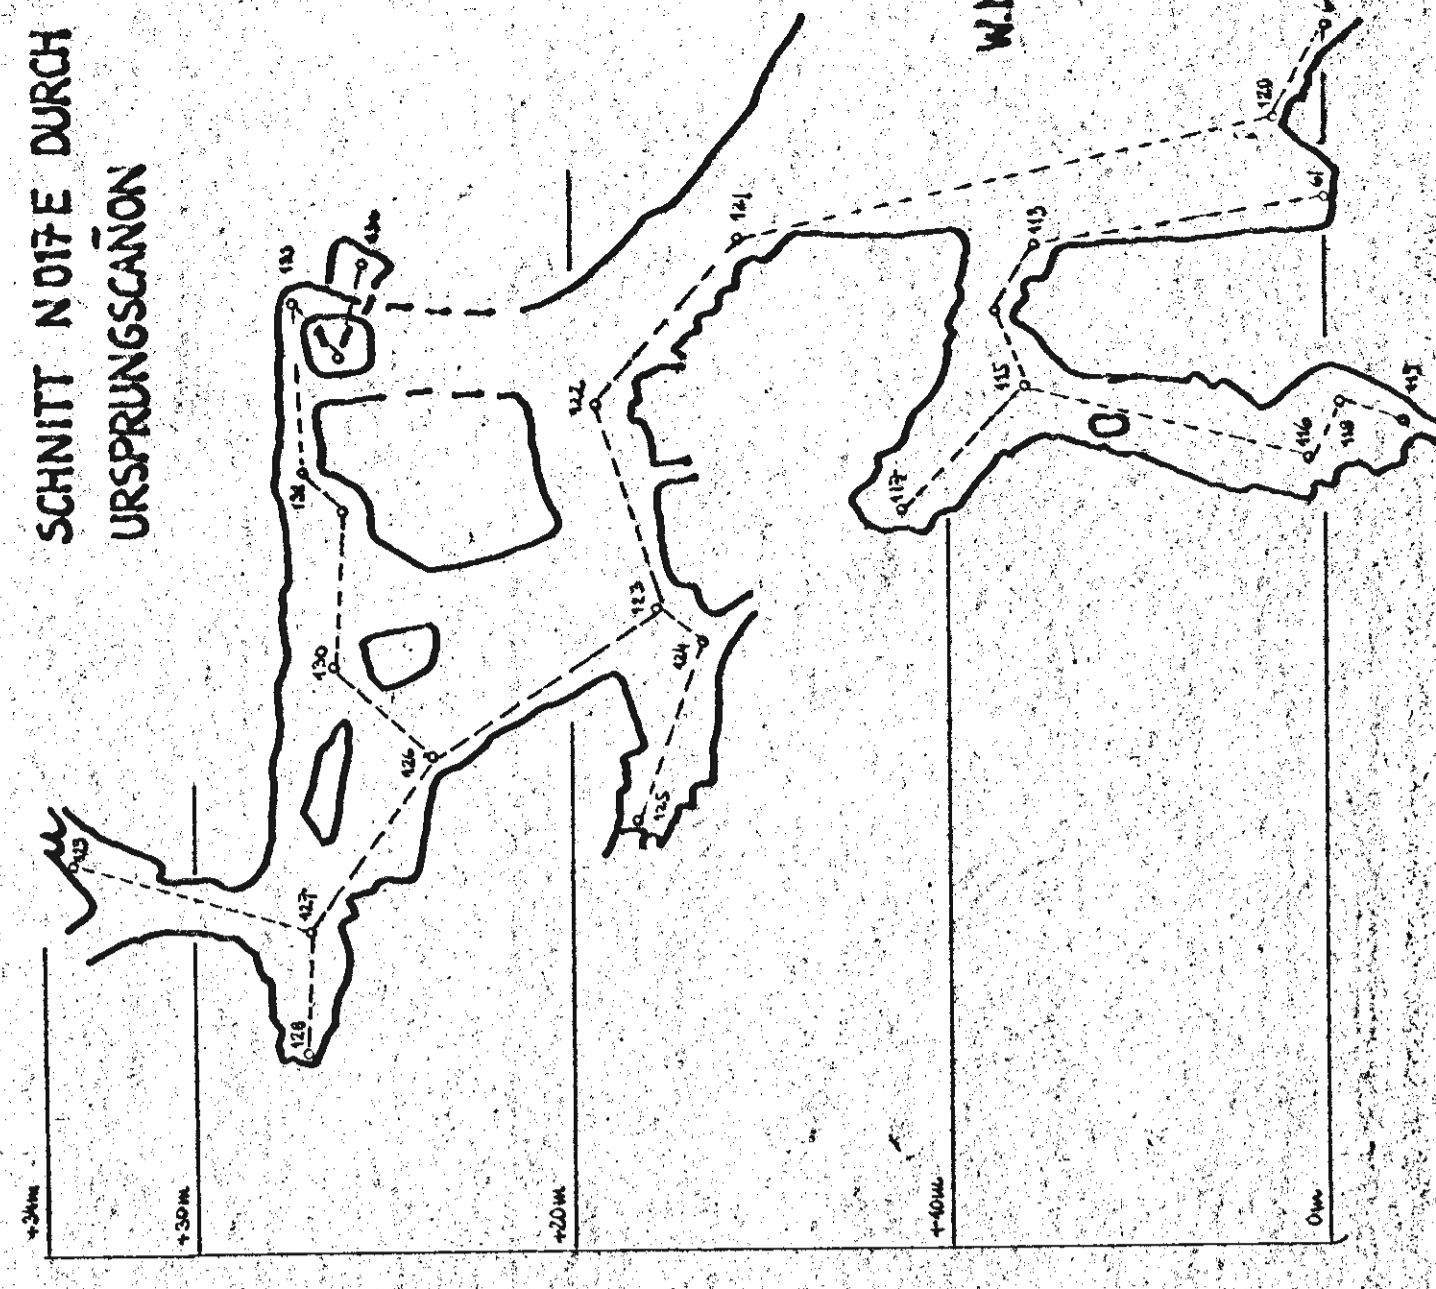

W.M.D.M.