



Gendarmerieposten Paan a. d. Chaya  
Kreis Mistelbach a. d. Baya, Reichsgau Nied.-Don.

Skizze zu Tgl. Nr. 622

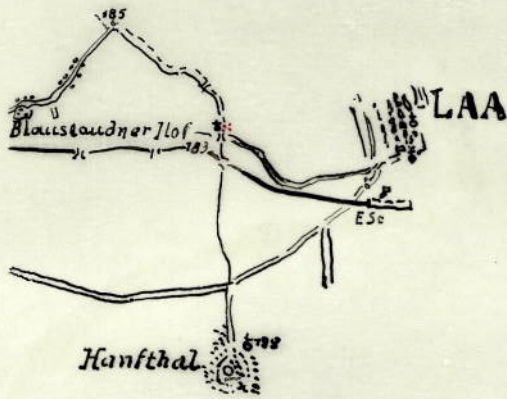

Legende:

⊕ = Kapelle (Frauenbild)  
:: = 4 Linden

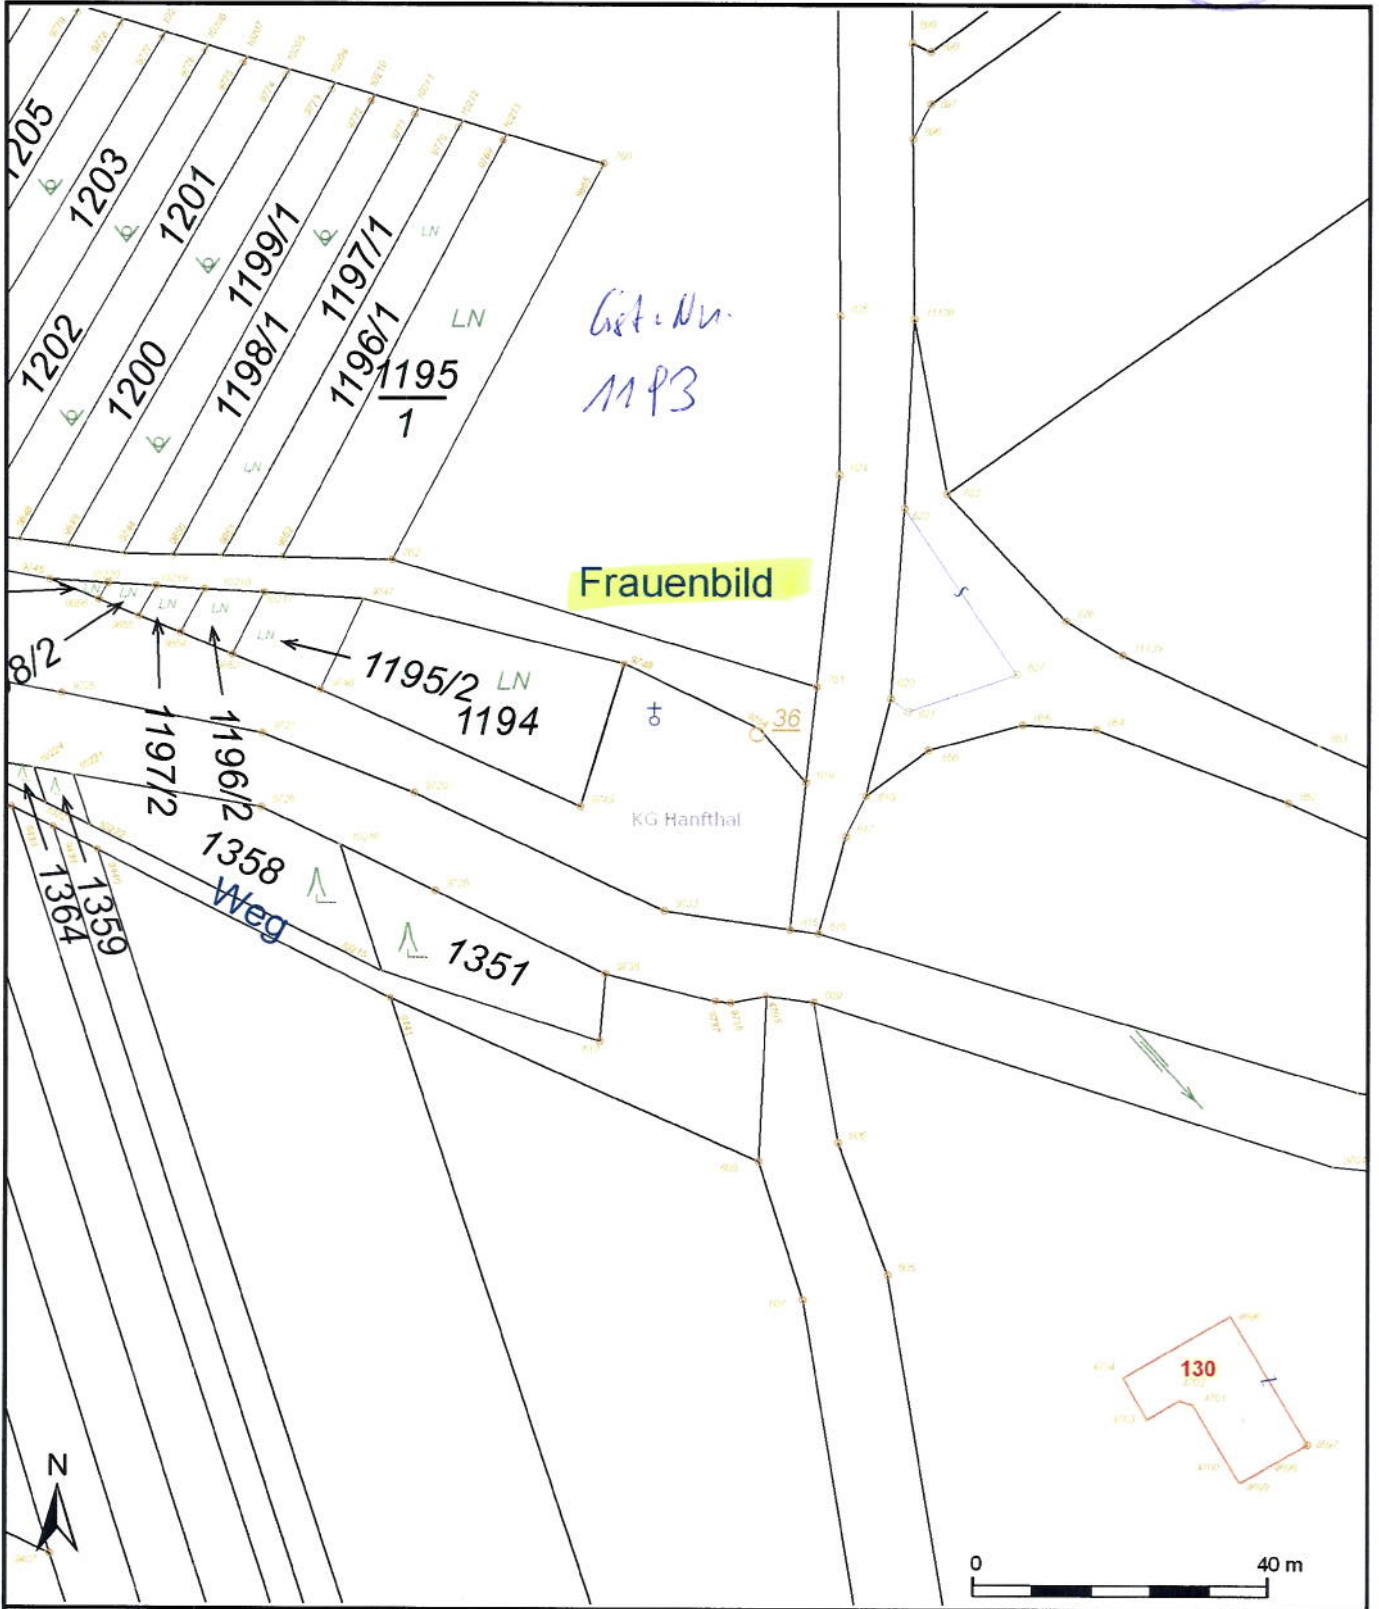

|  |   |
|--|---|
| <b>Lageplan</b>  |   |
| Stadtgemeinde Laa an der Thaya<br>2136 Laa an der Thaya<br>Stadtplatz 43<br>02522/25010<br>laa@aon.at  | Maßstab 1: 1000<br>Bearbeiter: laa<br>Datum: 1.4.2010 |
| Copyrights: DKM (Stand April 2009) - (c) BEV; Orthofotos - (c) NÖ Land<br>!Rechtsanspruch aus dieser Darstellung nicht ableitbar!<br>WebOFFICE - powered by SYNERGIS und GEMDAT NÖ |   |