



Gendarmerieposten Paan a. d. Chaya
Kreis Mistelbach a. d. Baya, Reichsgau Nied.-Don.

Skizze zu Tpl Nr. 62

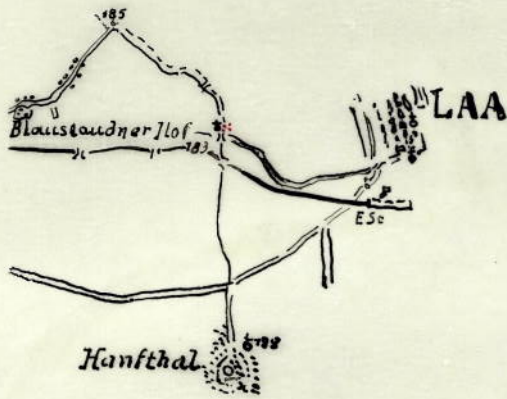

Legende:

⊕ = Kapelle (Frauenbild)
:: = 4 Linden

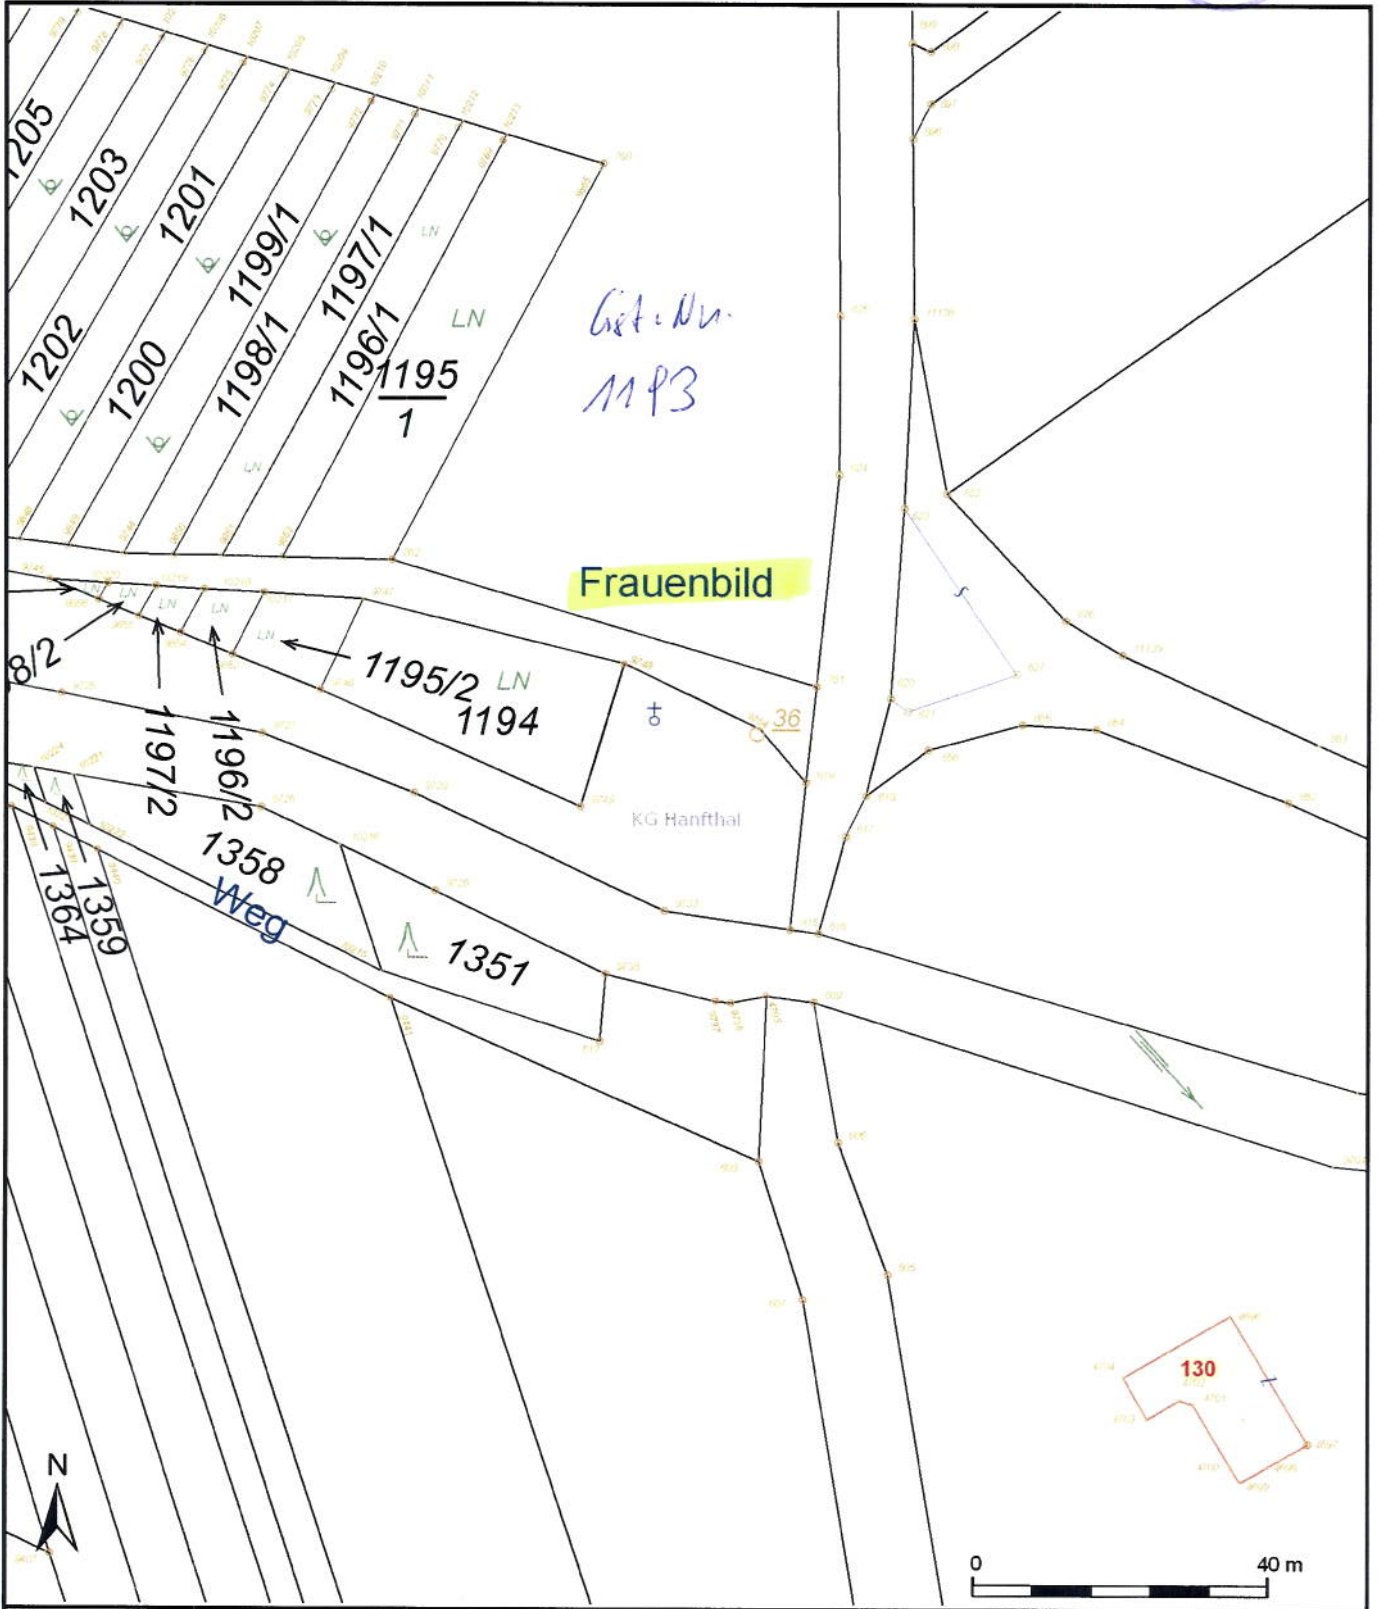

Lageplan	
Stadtgemeinde Laa an der Thaya 2136 Laa an der Thaya Stadtplatz 43 02522/25010 laa@aon.at	Maßstab 1: 1000
	Bearbeiter: laa
	Datum: 1.4.2010
Copyrights: DKM (Stand April 2009) - (c) BEV; Orthofotos - (c) NÖ Land !Rechtsanspruch aus dieser Darstellung nicht ableitbar!	
WebOFFICE - powered by SYNERGIS und GEMDAT NÖ	