


Amt der NÖ Landesregierung
3109 St. Pölten, Landhausplatz 1
Abt. Vermessung

LAGEPLAN M = 1: 1000
Kat. Gem.: 12358 Spitz
Mbl. Nr.: 6836-08
GZ. 10244

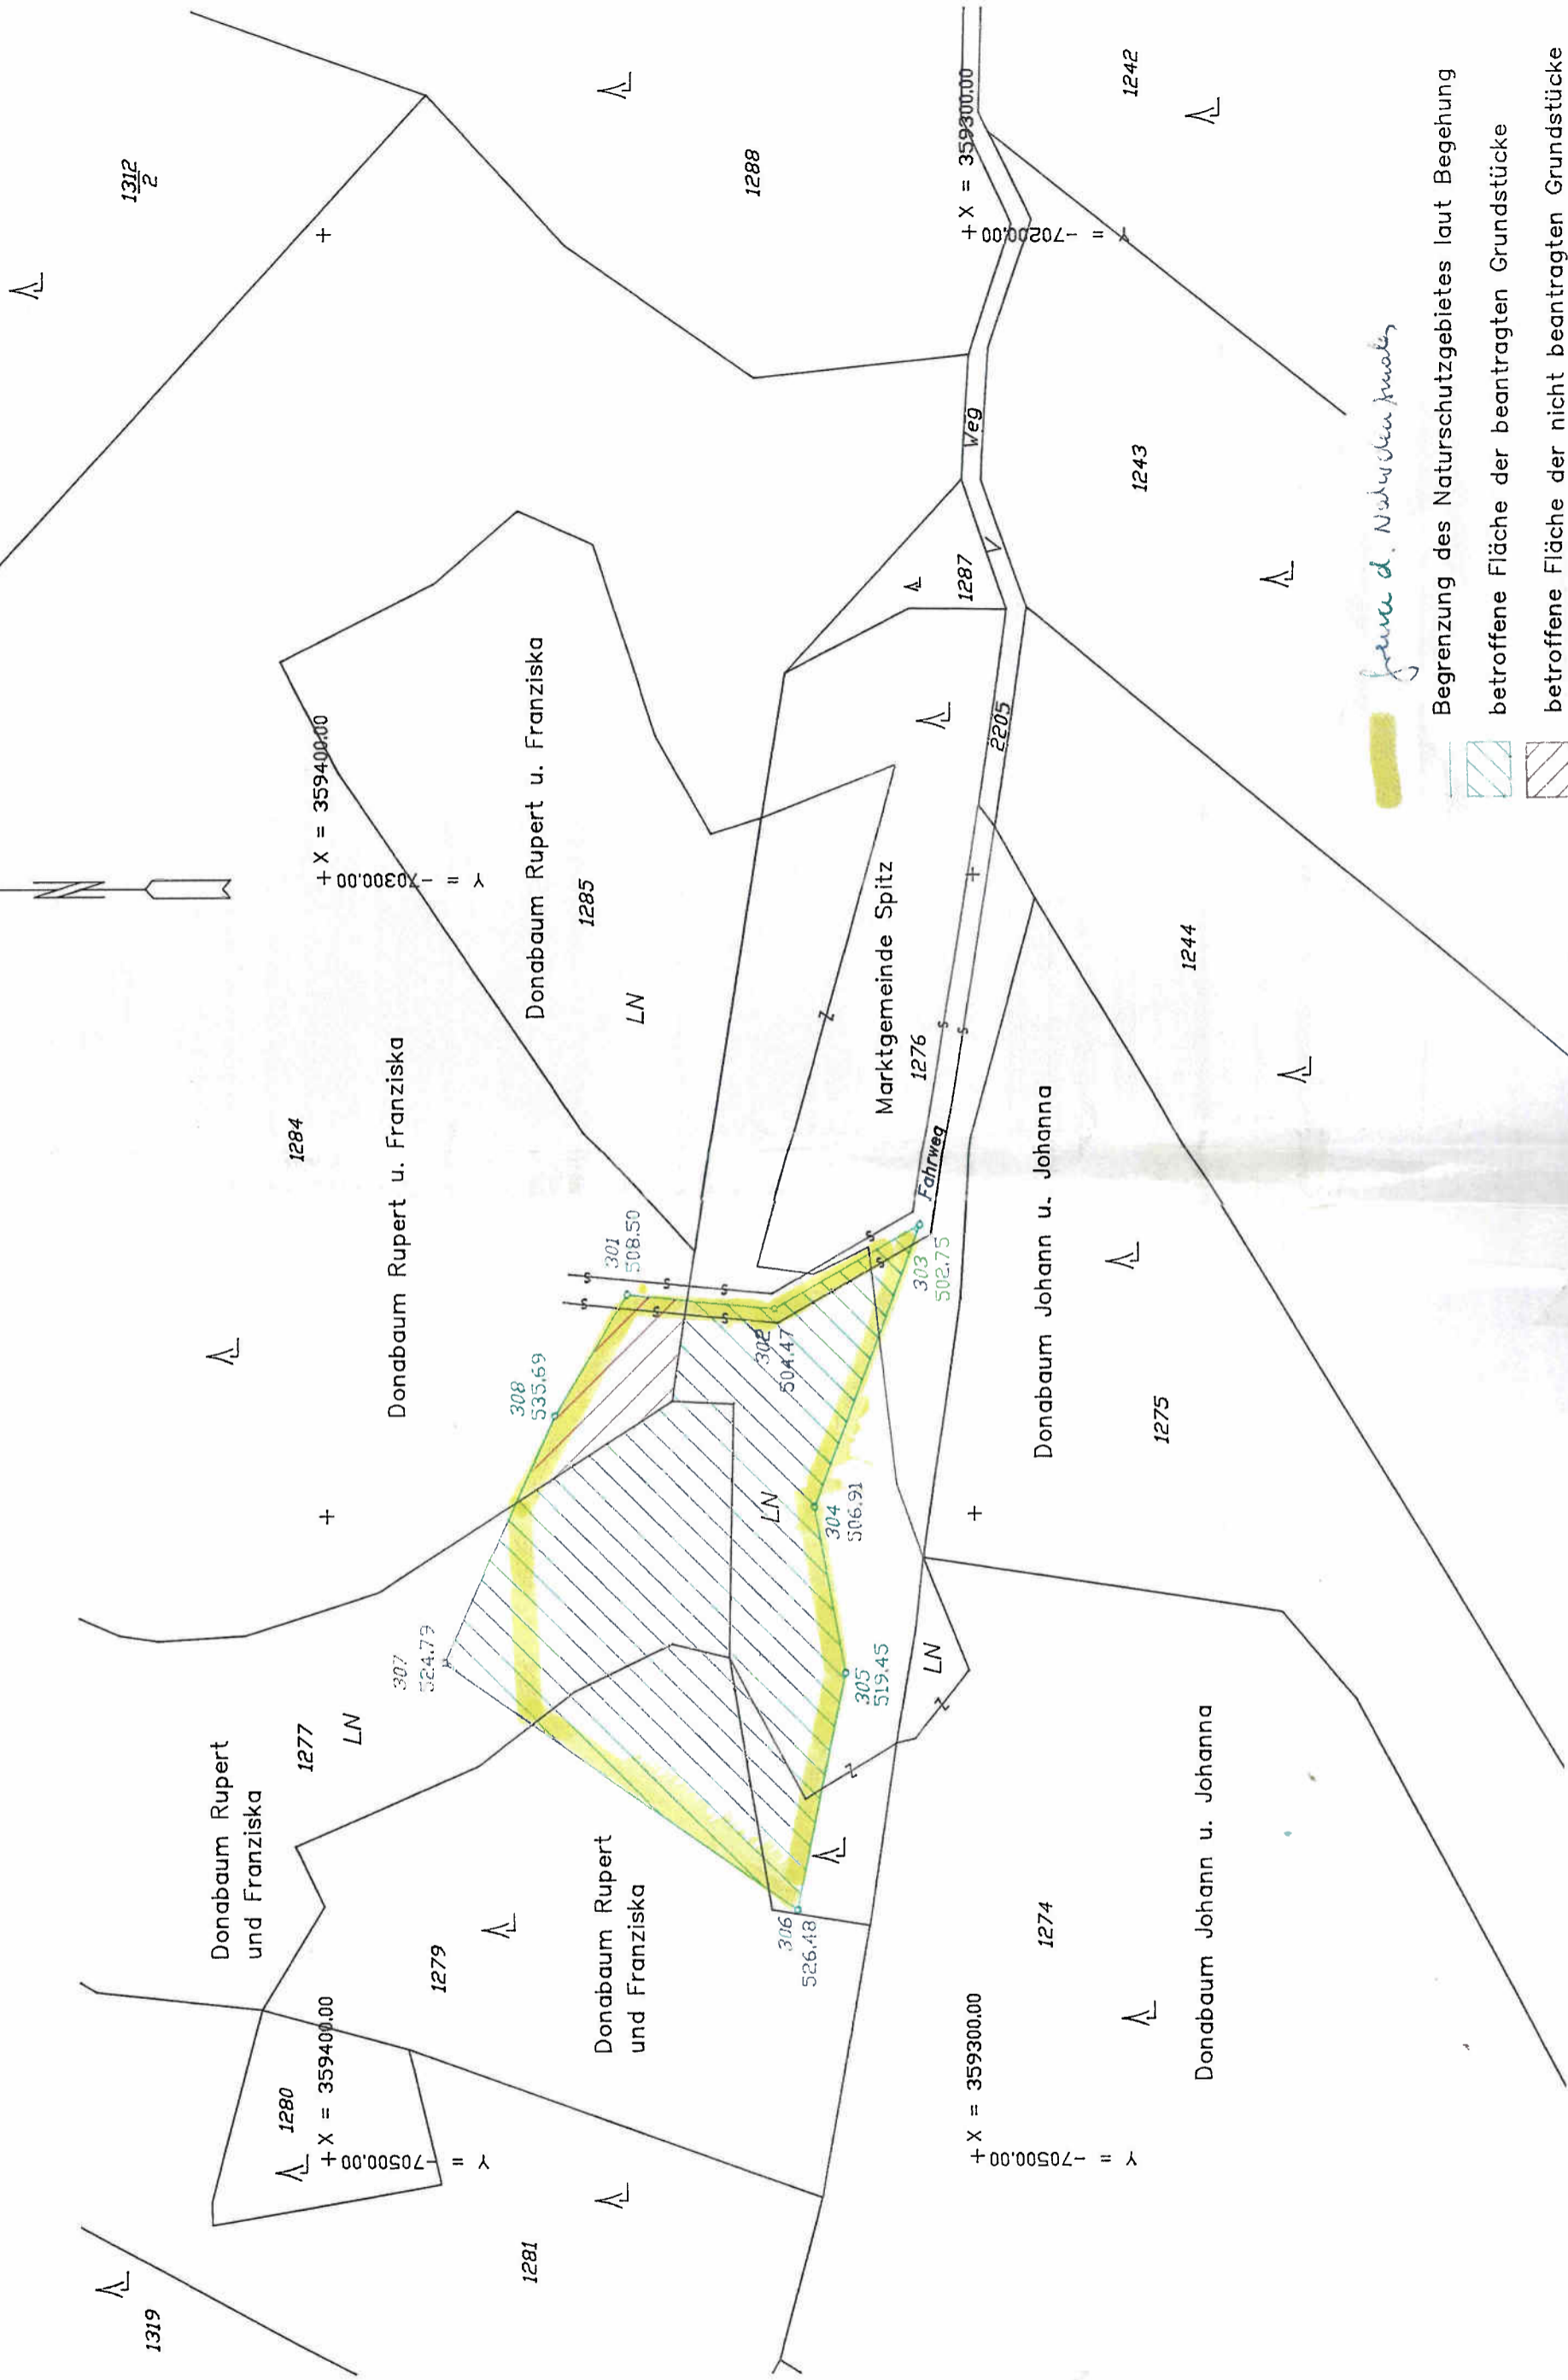

Genau d. Naturstein Fundament

Begrenzung des Naturschutzgebietes laut Begehung

betroffene Fläche der beantragten Grundstücke

betroffene Fläche der nicht beantragten Grundstücke

