


1 Stieleiche  
KATULLN

Neuzugelbau: 9-N-8112/2

Tavelort  
KATULN LINDEN

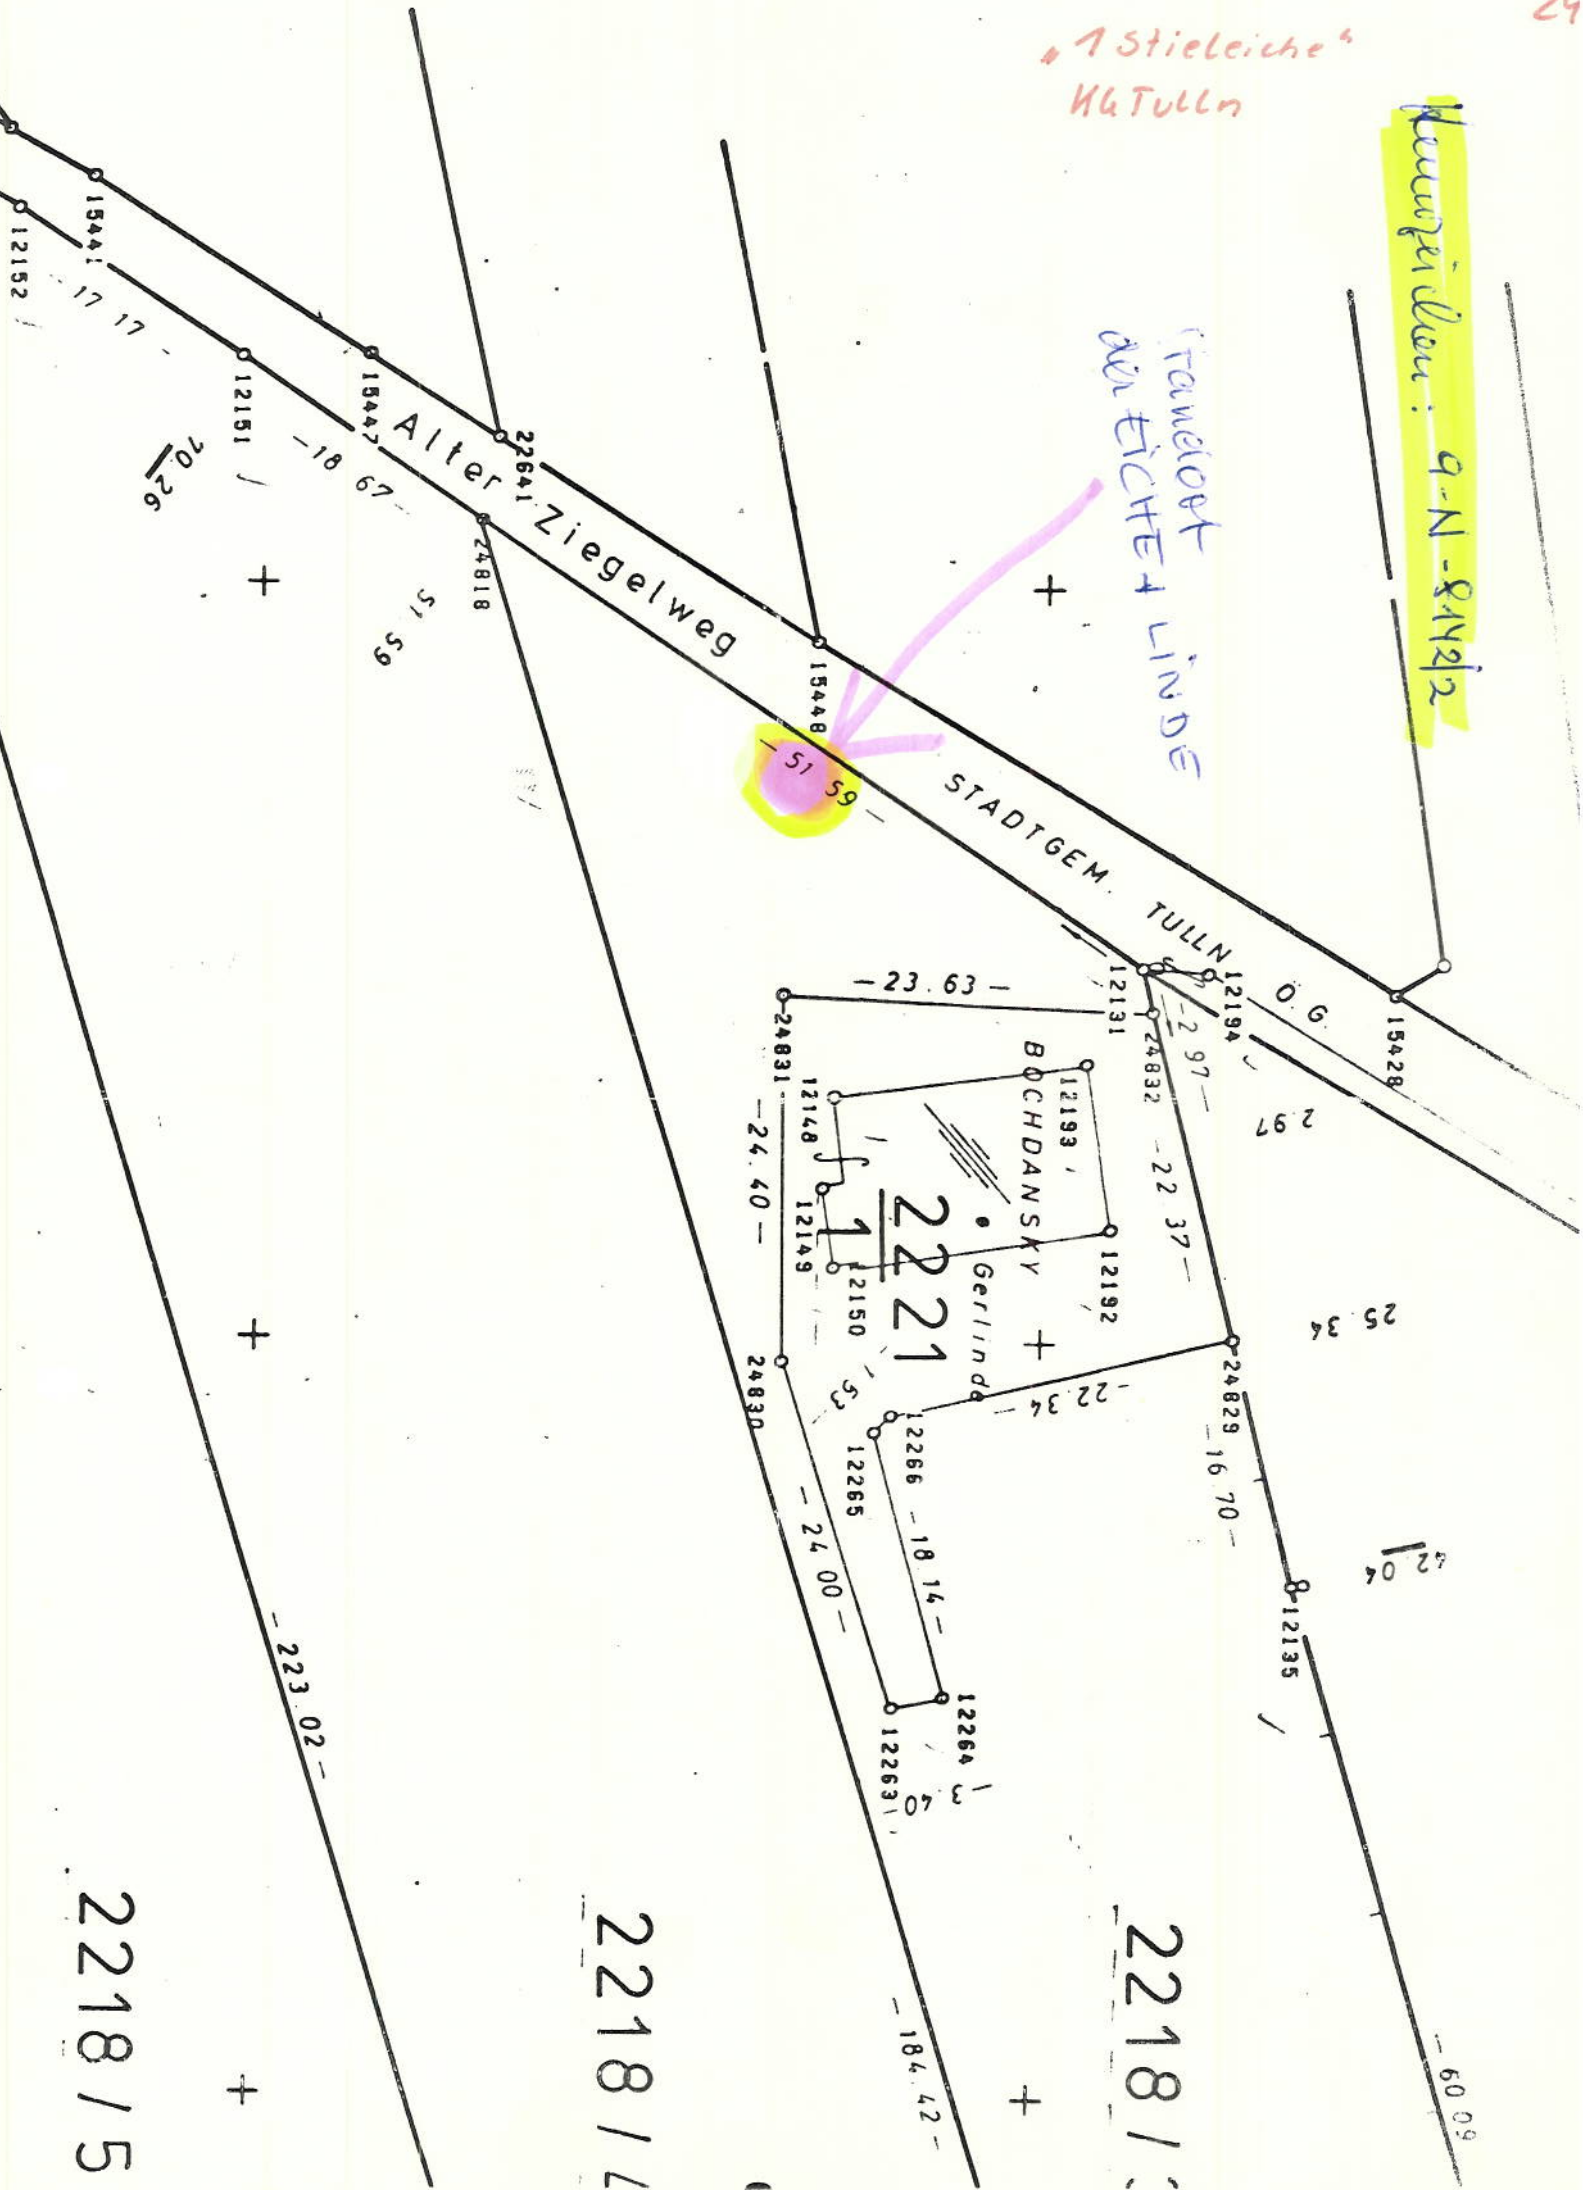


2218/5

2218/1

2218/1

Stielerei 24  
V6 Tulln

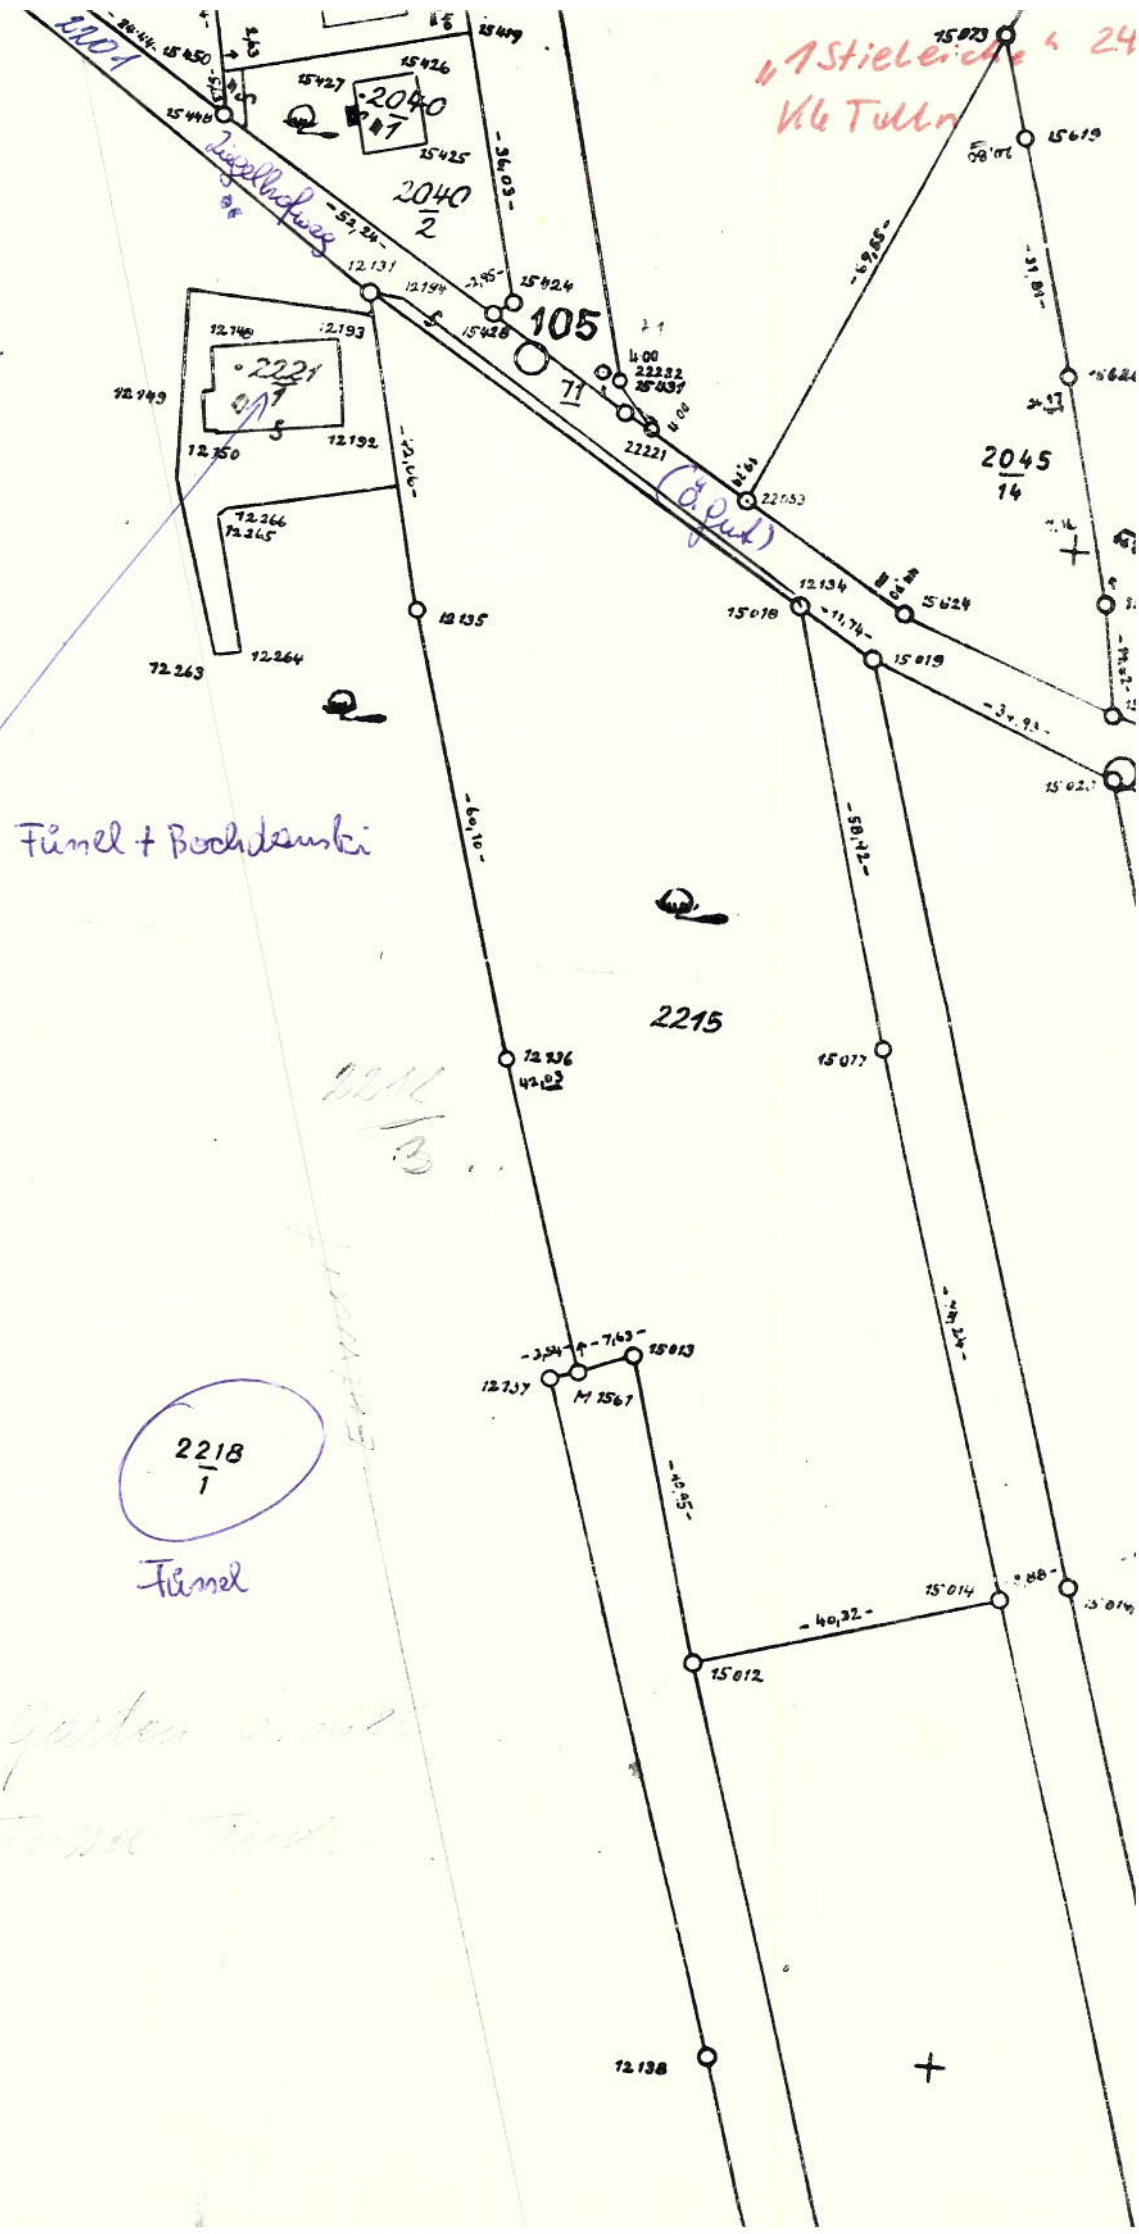

2221/1 Fünfel + Buchkensk

2215  
3

2218  
1

Fünfel

Garten  
Fünfel

2218  
2

72.138

+