

Naturdenkmal NR

2 Platanen in der

KG. Rauhenslein

Alex

WALD

25

24

23

22

KG 24128
FRAX


24163

19

26

SI

TRÄUCHER

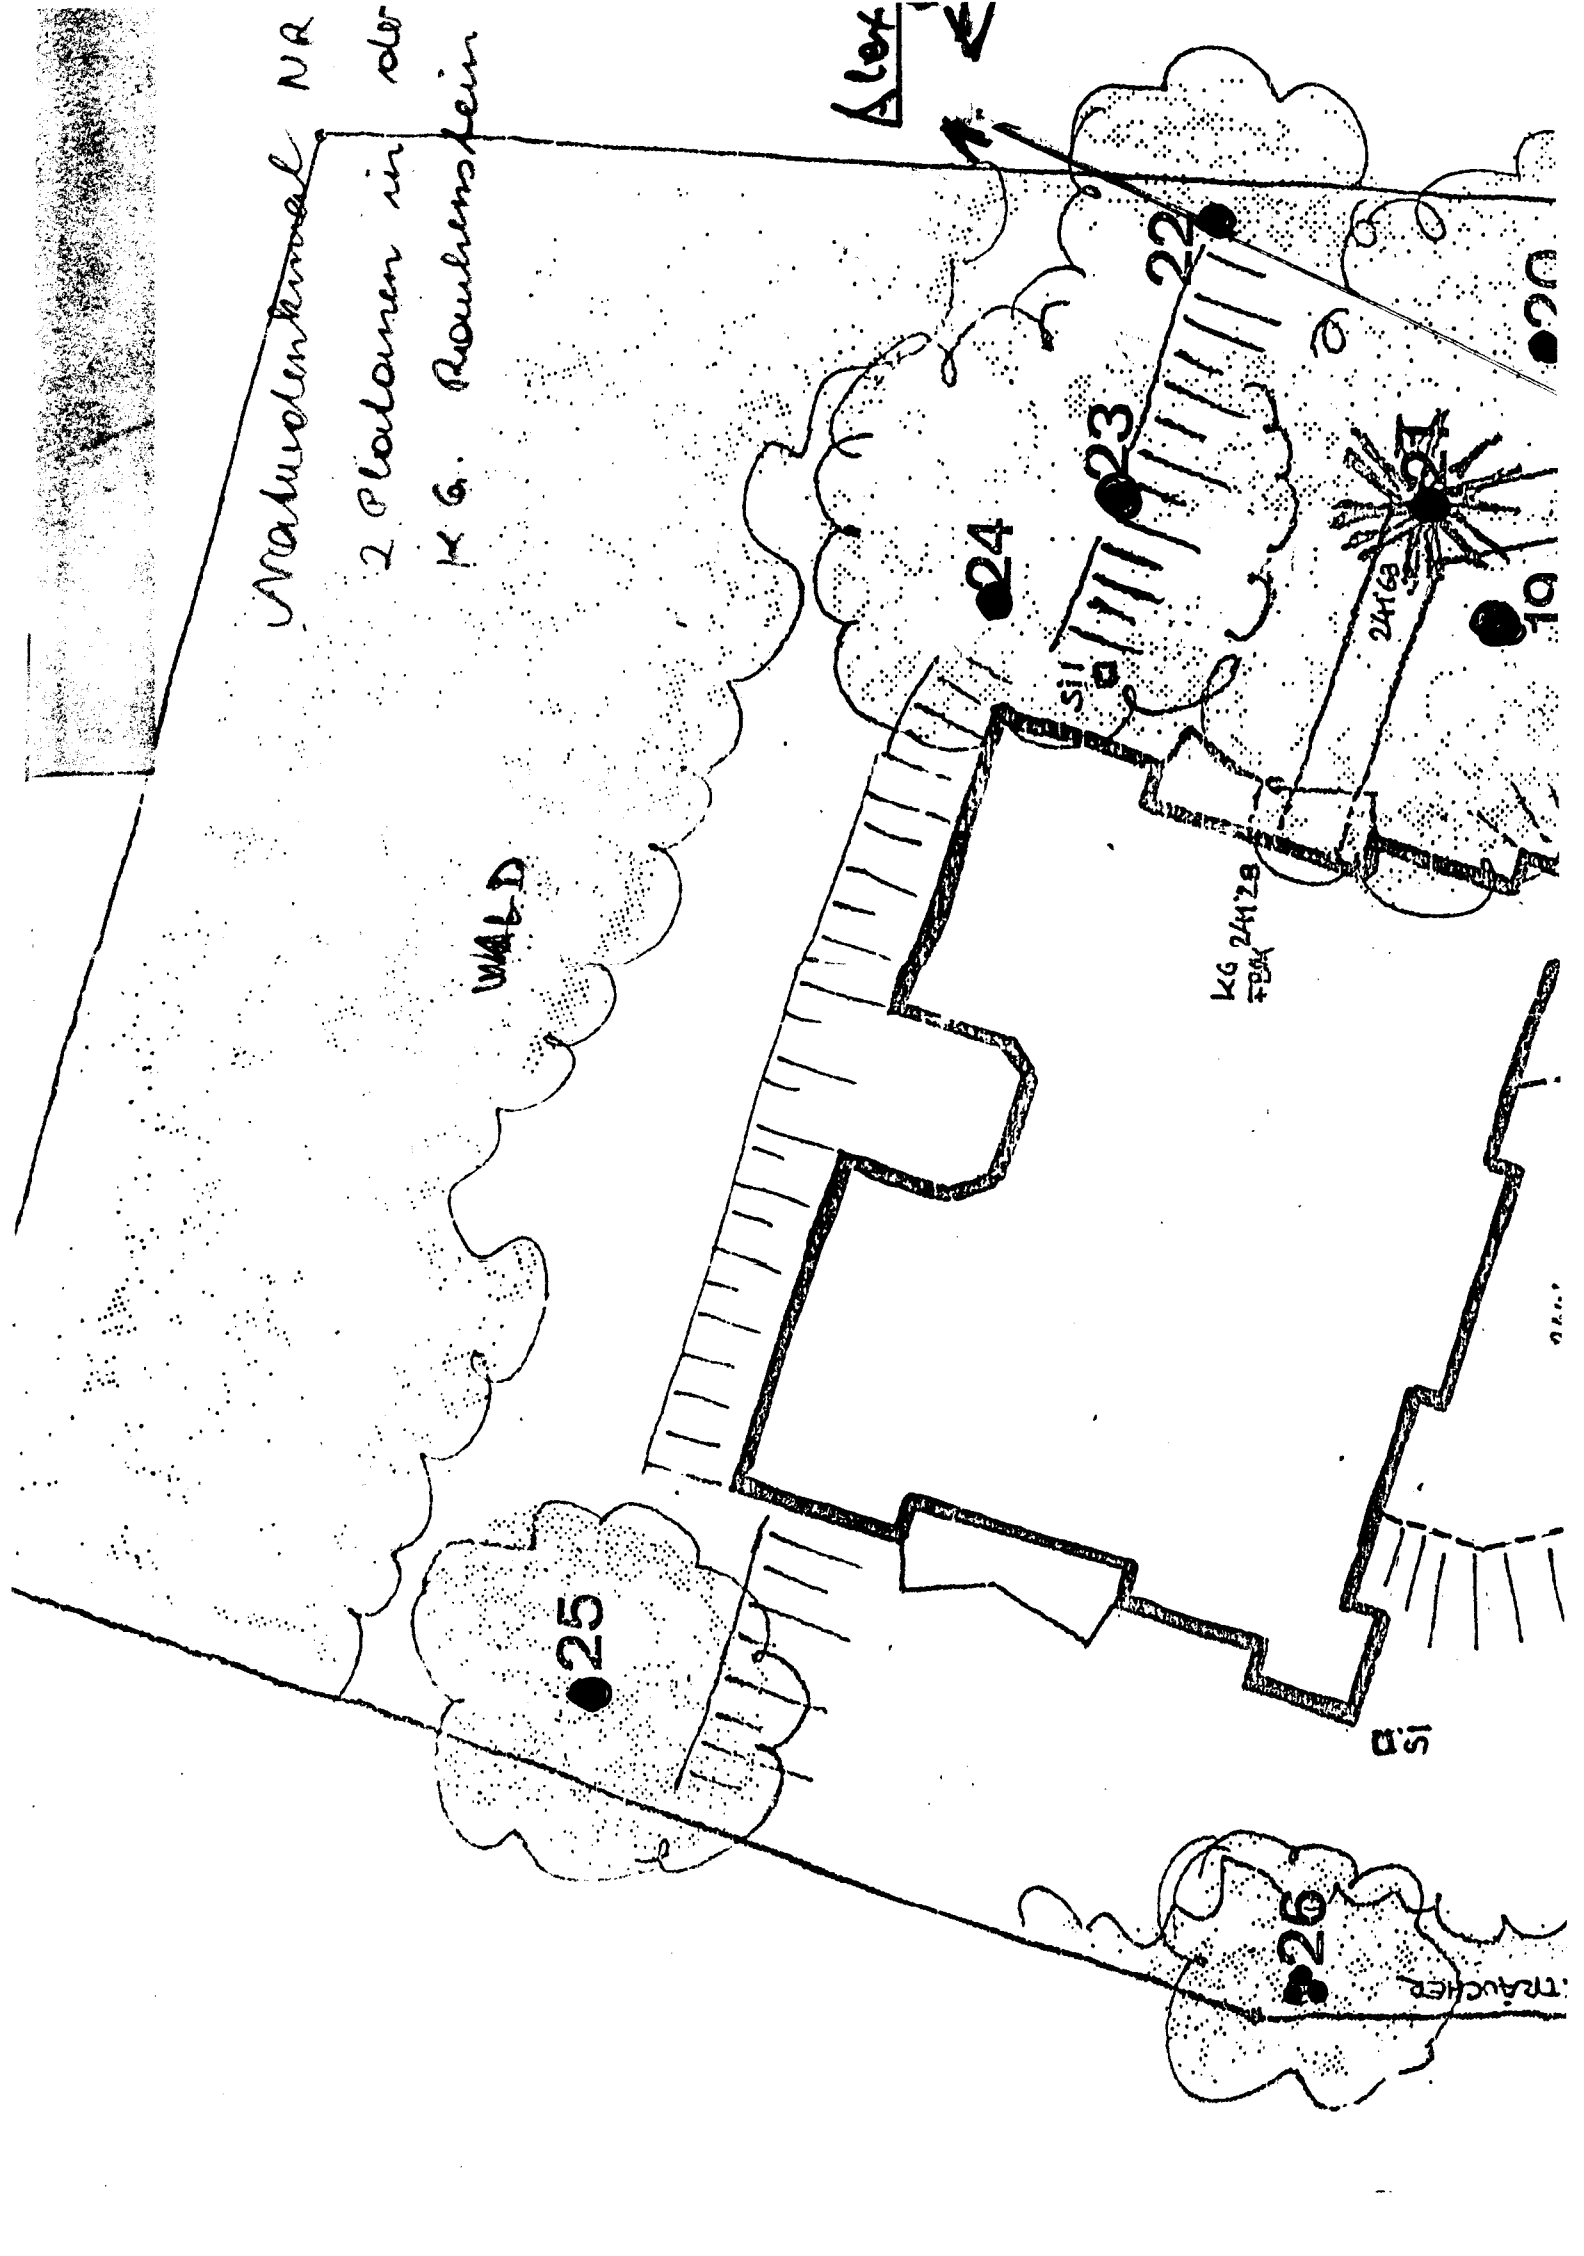

Naturdenkmal NR. 116

2 Platanen in der

KG. Rauhenschein

Alexander, Trau
unteren

WALD

25

24

23

22


KG 24178
FBA


24168

15

10

20

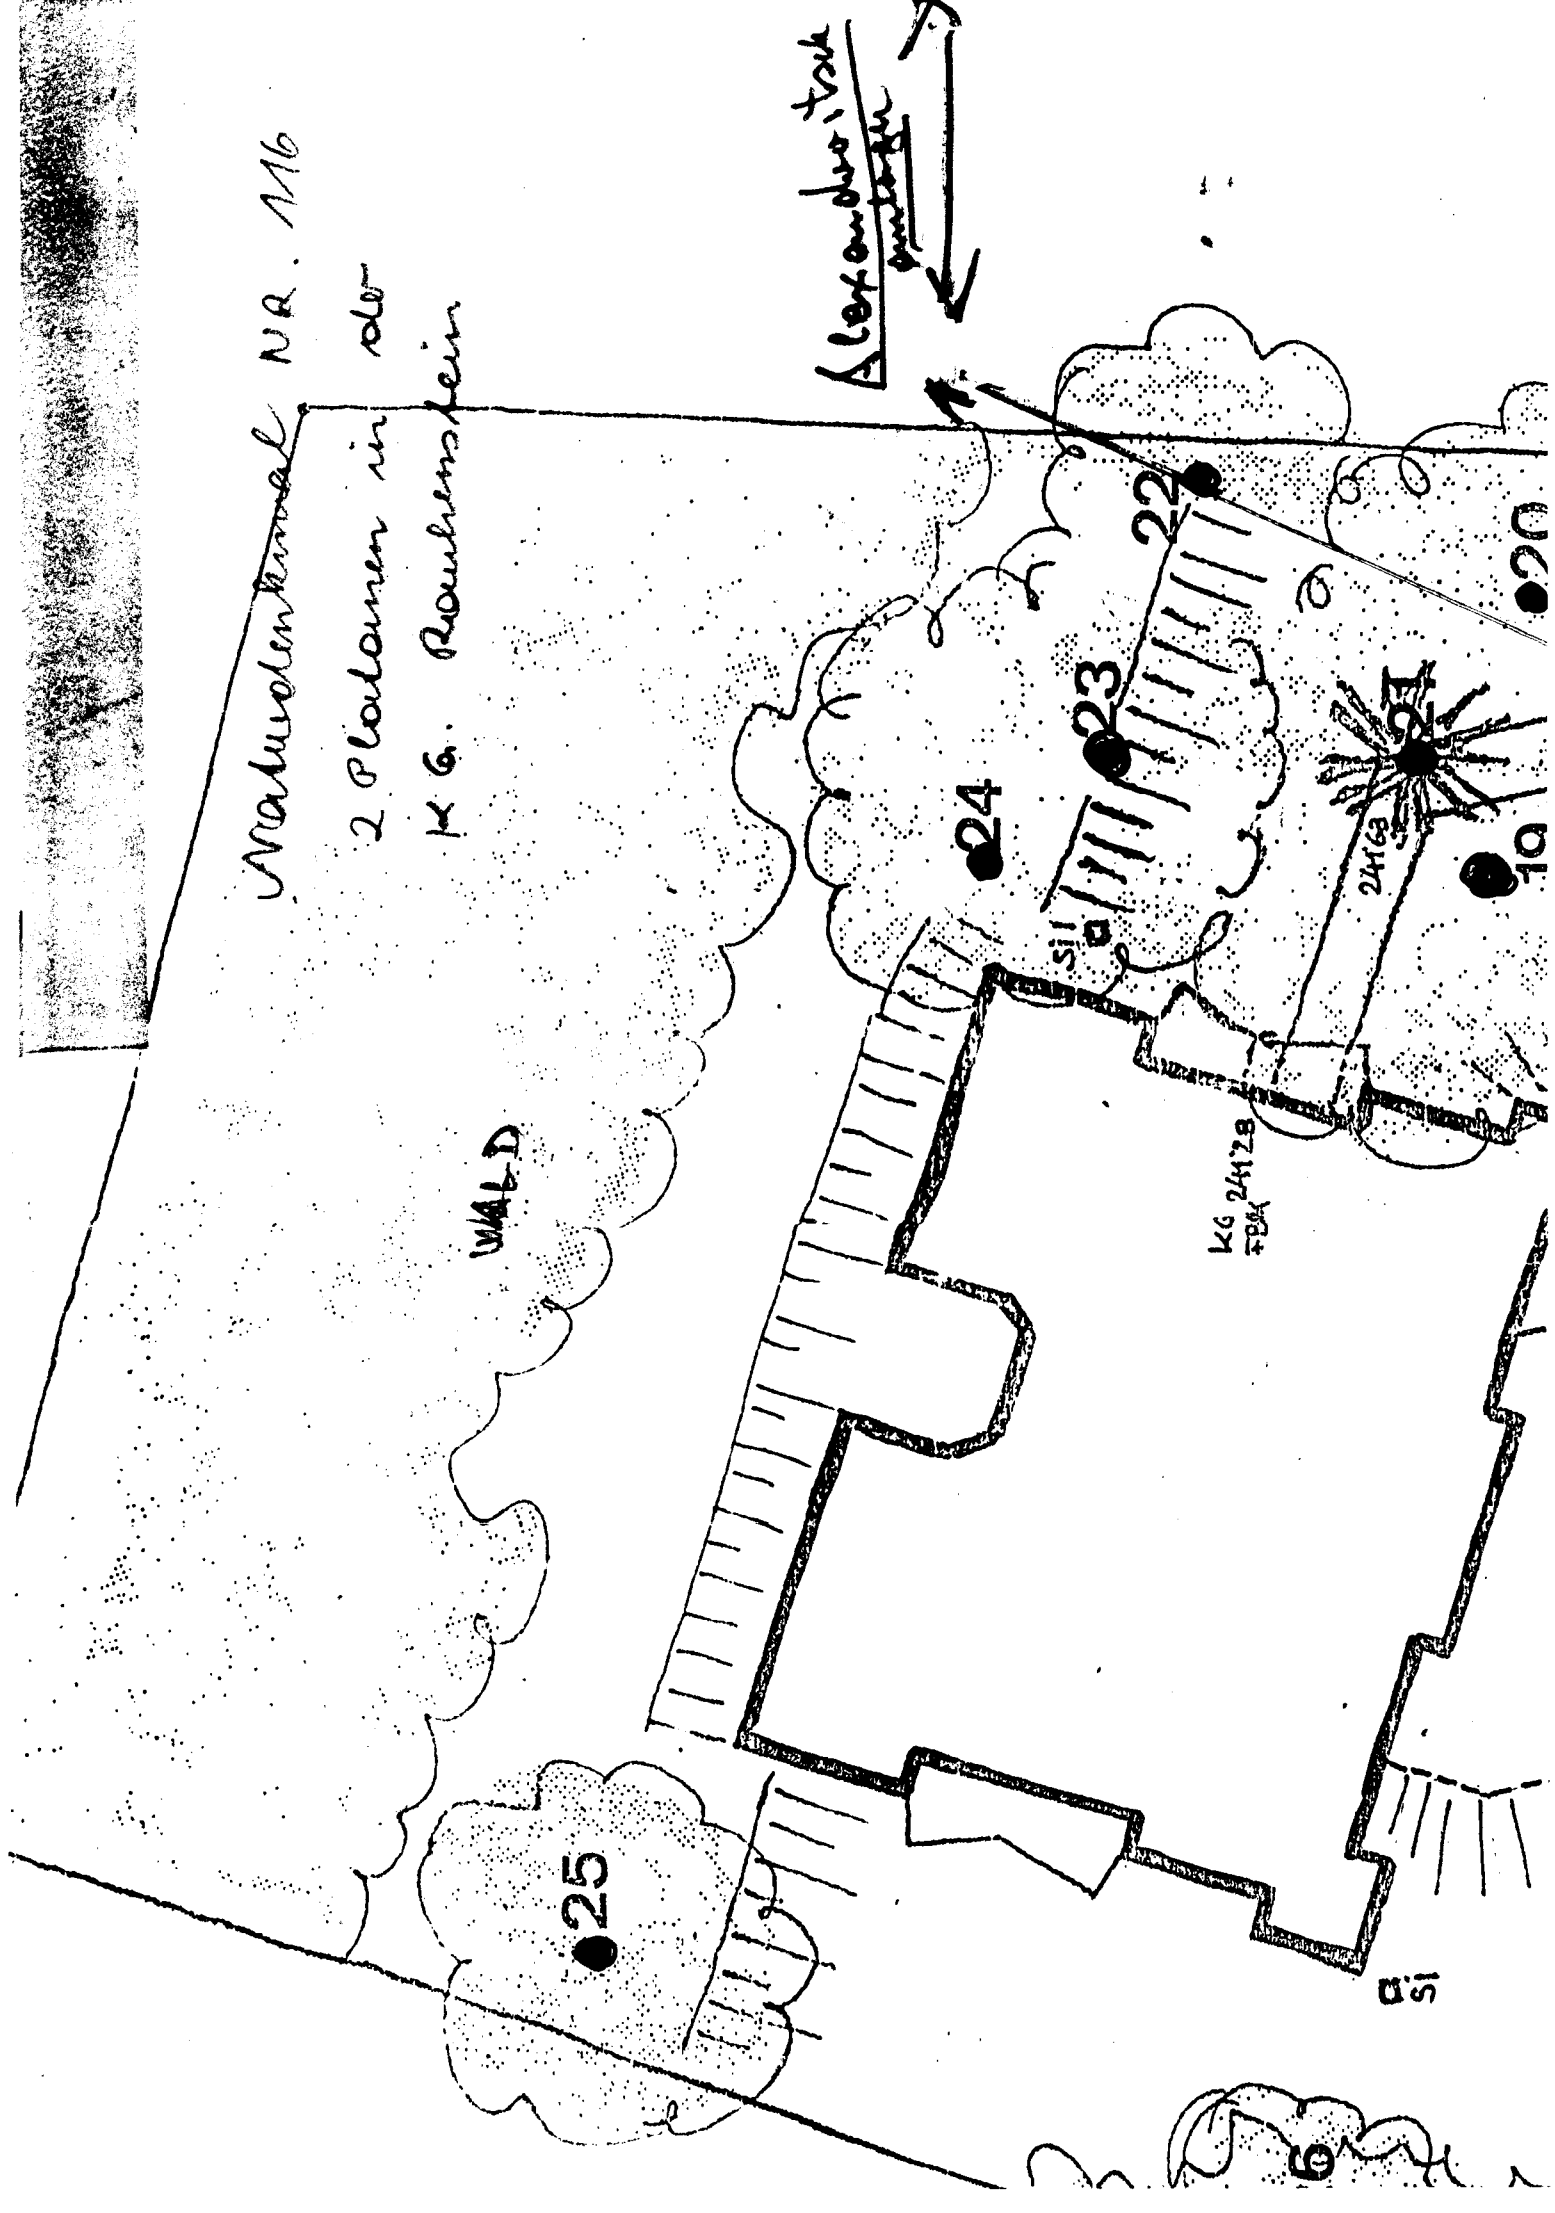

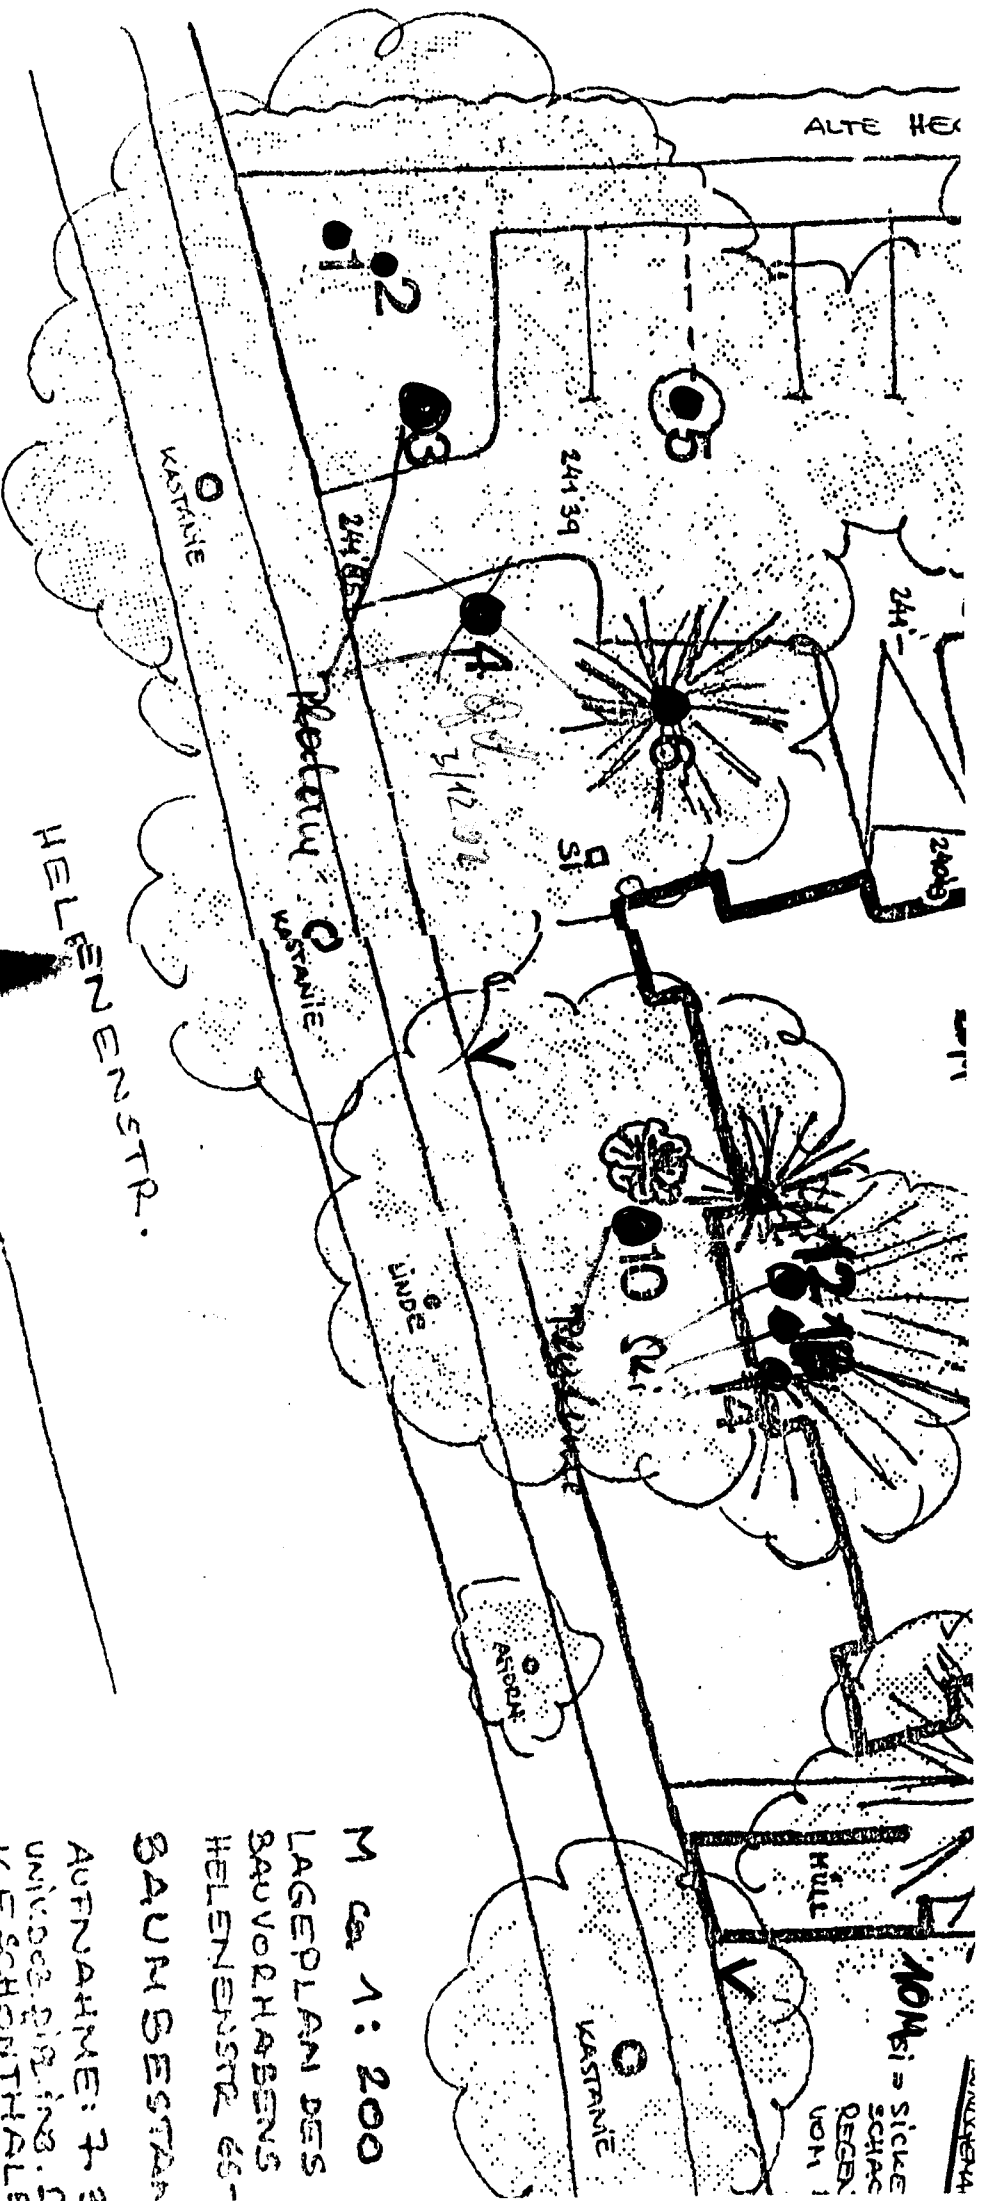

ALTE HE

N-86012

Boschhof

18. Juni 1987 N-86012

28. Juni 1987

Handwritten signature

HELENESTR.



1:200

M ca 1:200
 LAGEPLAN DES
 BAUVORHABENS
 HELENESTR 65-
 BAUMBESTAN
 AUFNAHME: 7.2
 UNIVERSITÄT
 KLINISCHES
 1030 WIEN

HILL

10M si = SICKE
 SCHAC
 REGER
 10M 1


KASTANIE

ASTOR

LINDEN

Metorium
 KASTANIE

KASTANIE

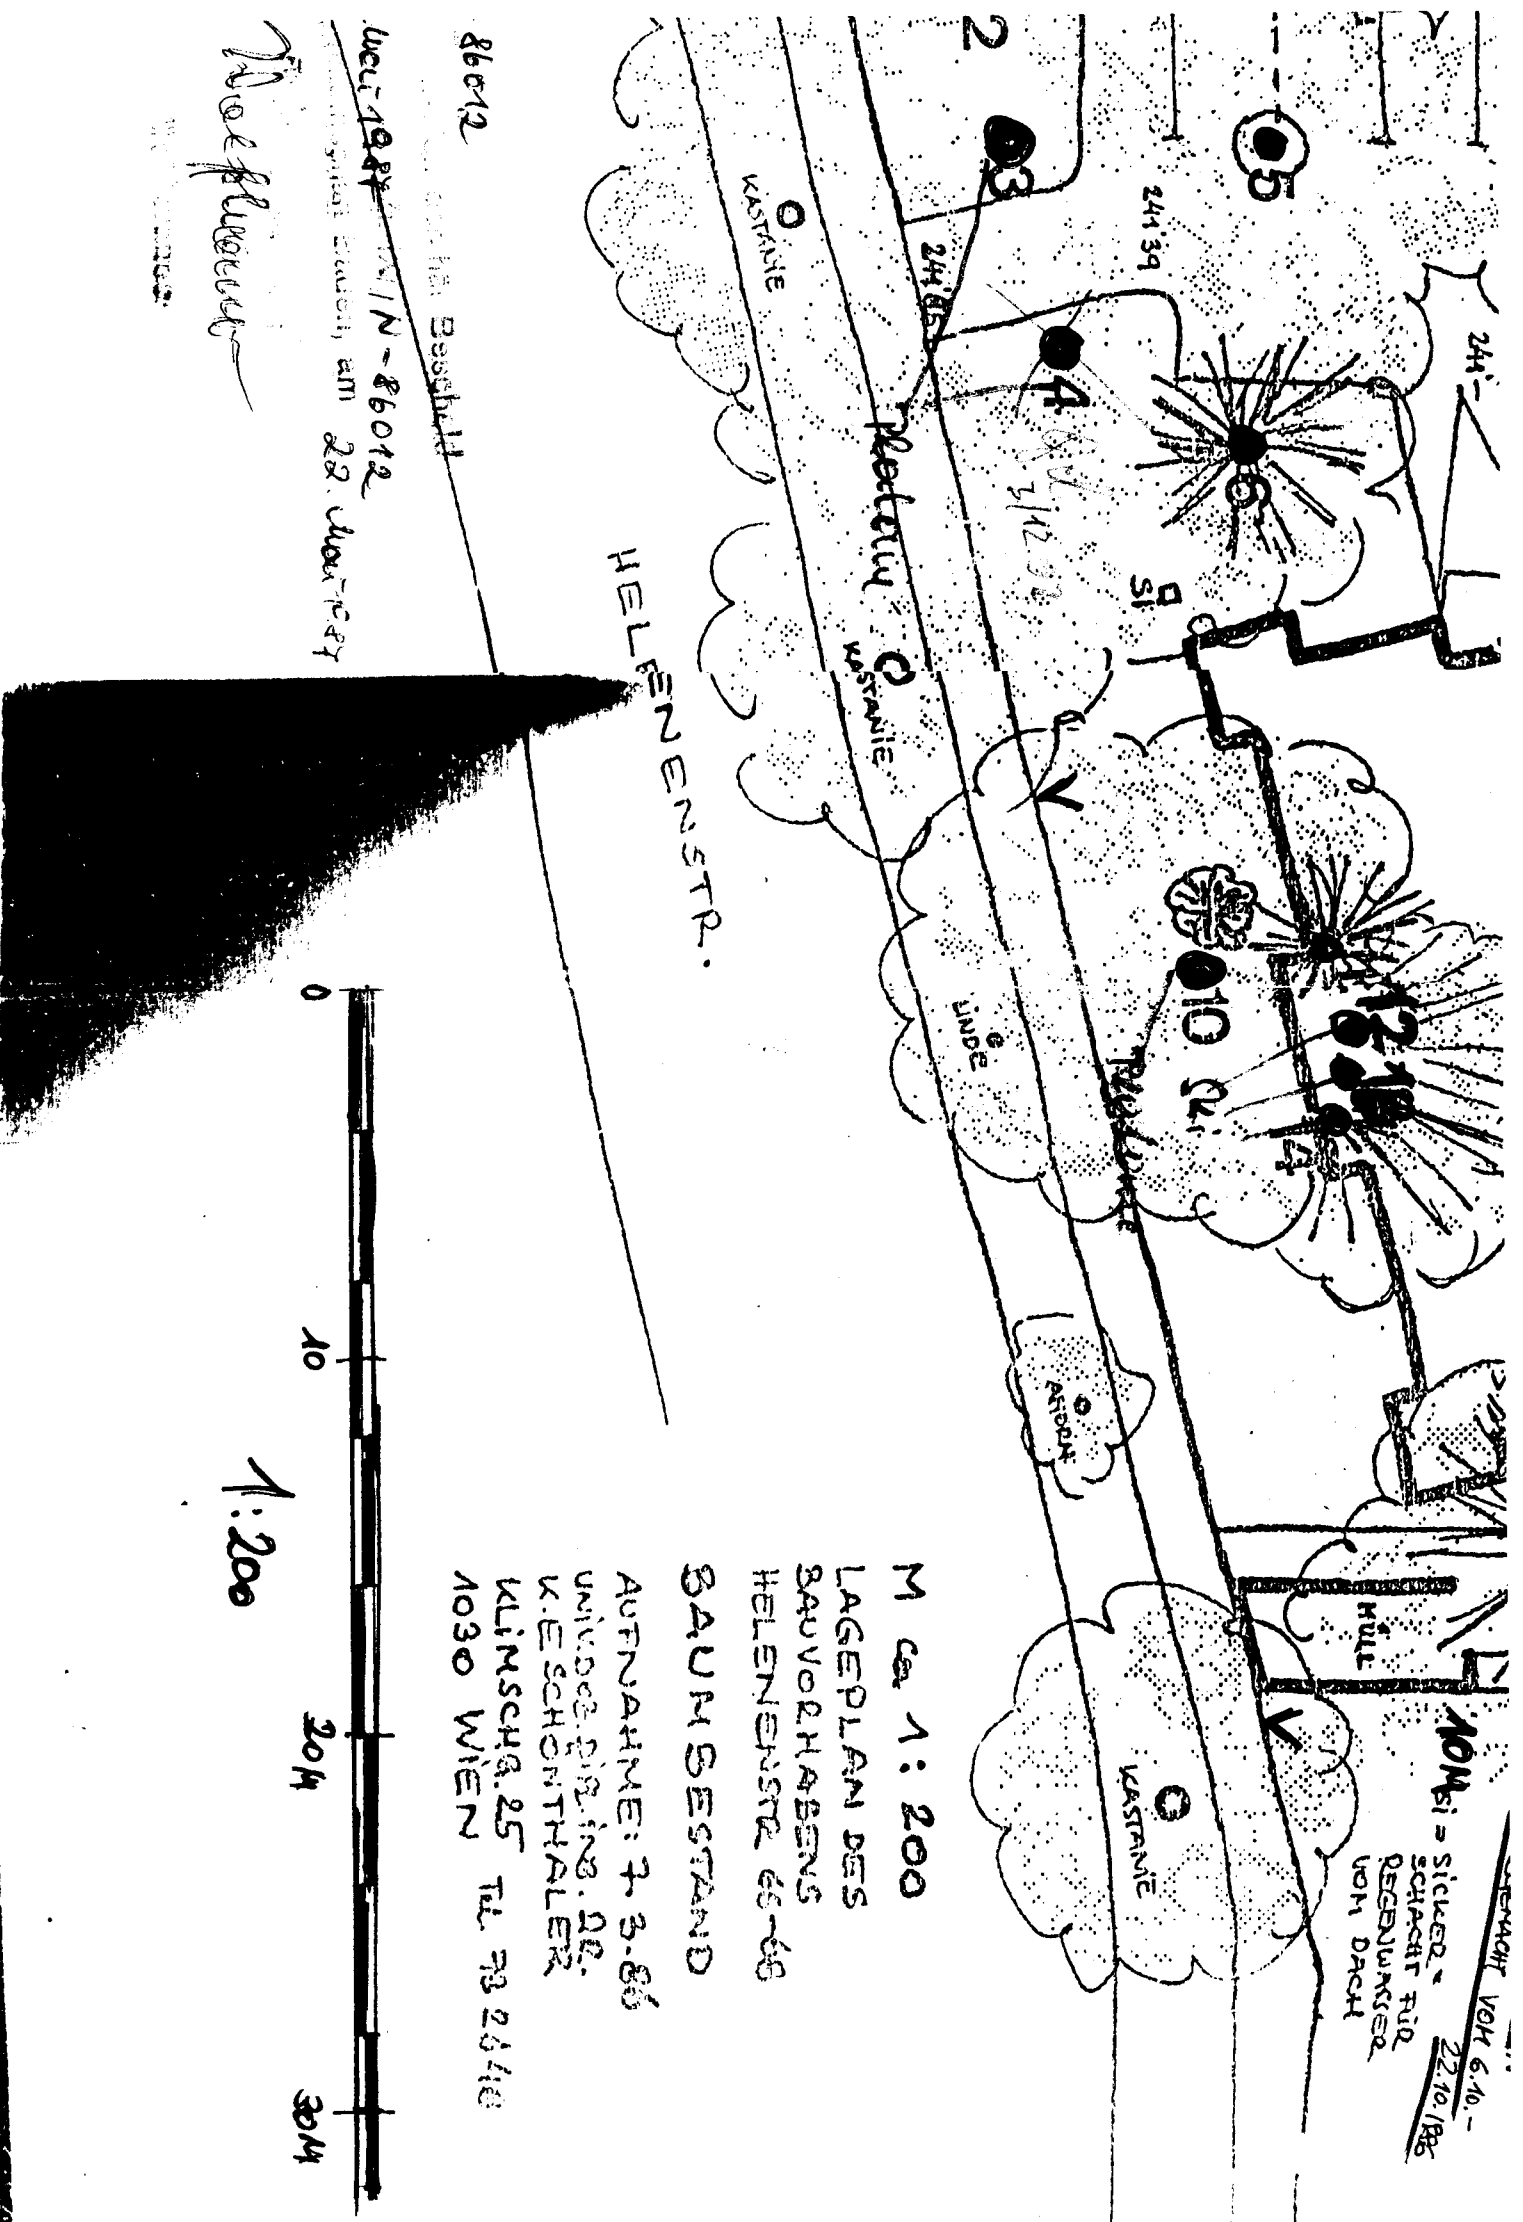

HENNING VON 6.10. -
 22.10.1985
 SICHER = SICHER =
 SCHACHT FÜR
 REGENWASSER
 VOM DACH

M ca 1:200
 LAGEPLAN DES
 BAUVORHABENS
 HELENESTR 45-48
 BAUMBESTAND

AUFNAHME: 7.3.86
 UNIVERSITÄT
 V. ESCHENTHALER
 KLIMSCHN. 25 TEL 73 2440
 1030 WIEN

86012
 Wien 1987
 22. November 1987
 H. E. Eschenthaler

