


IX-B-247-1978

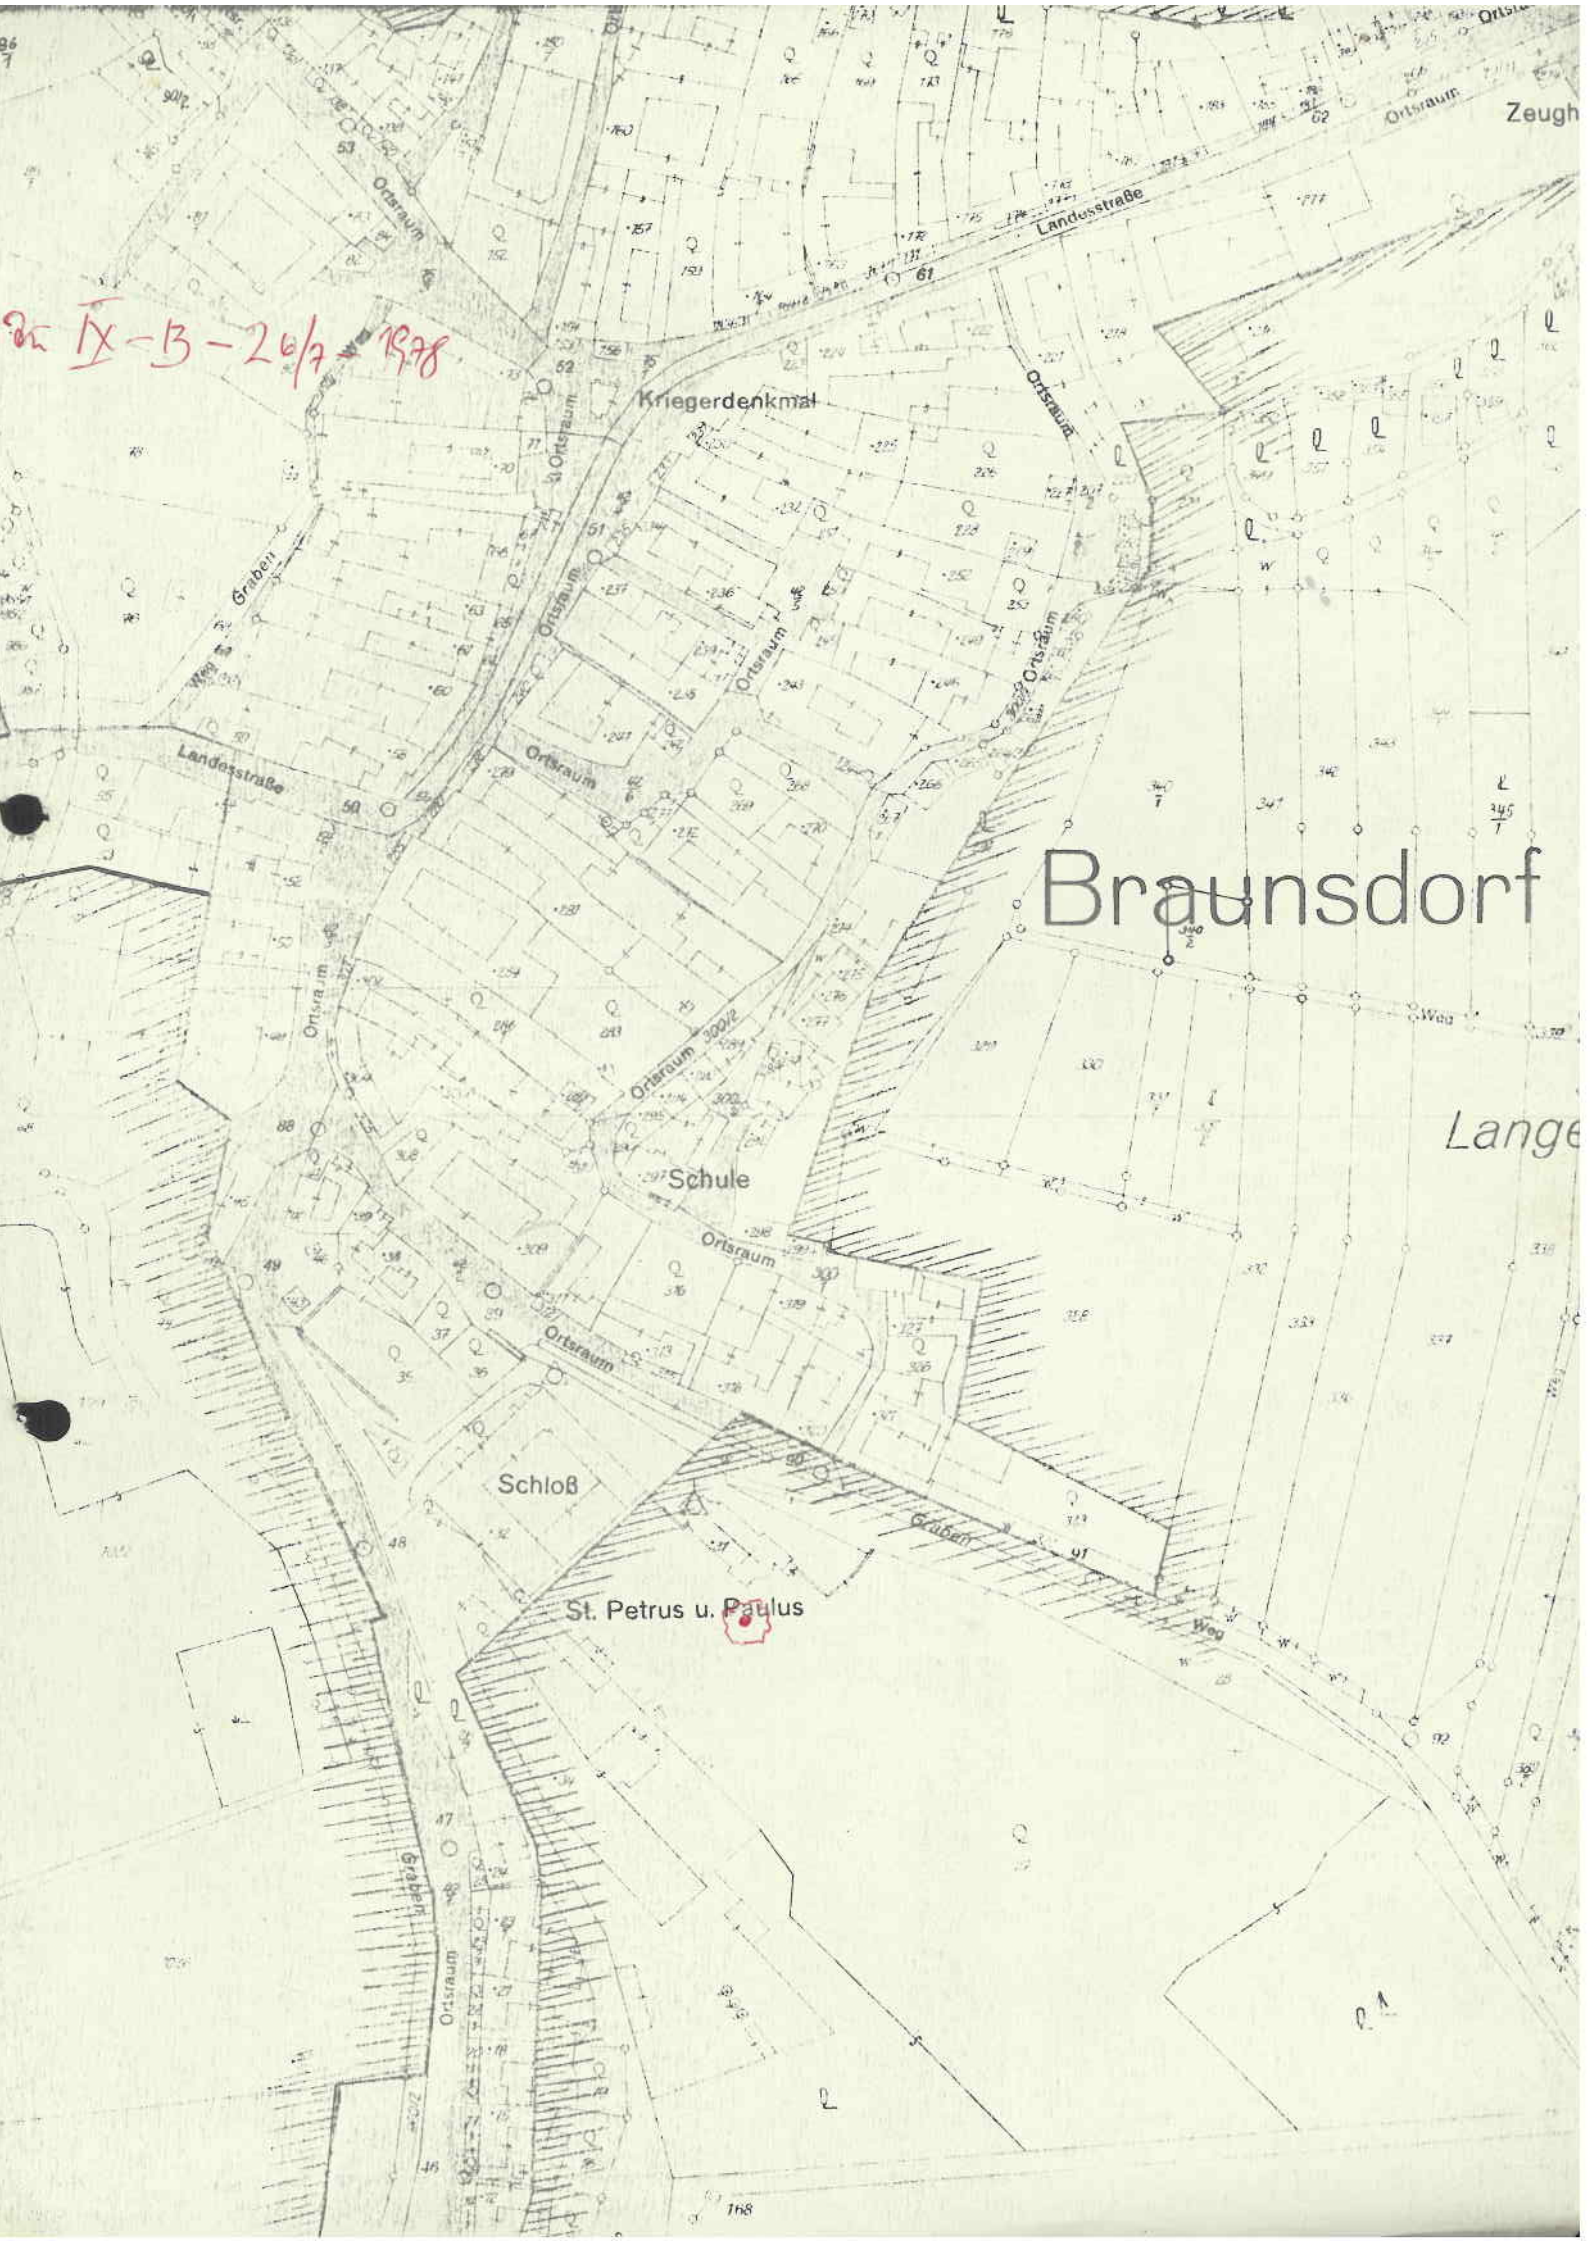

Braunsdorf

Lange

Schloß

St. Petrus u. Paulus

Schule

Kriegerdenkmal

Zeugh