


KG Purgstall

Maßstab: 1:1000

Verf. G.L. 66/LP 3, Schreibe, am 12. NOV 1973

Nur für Schloßgegend

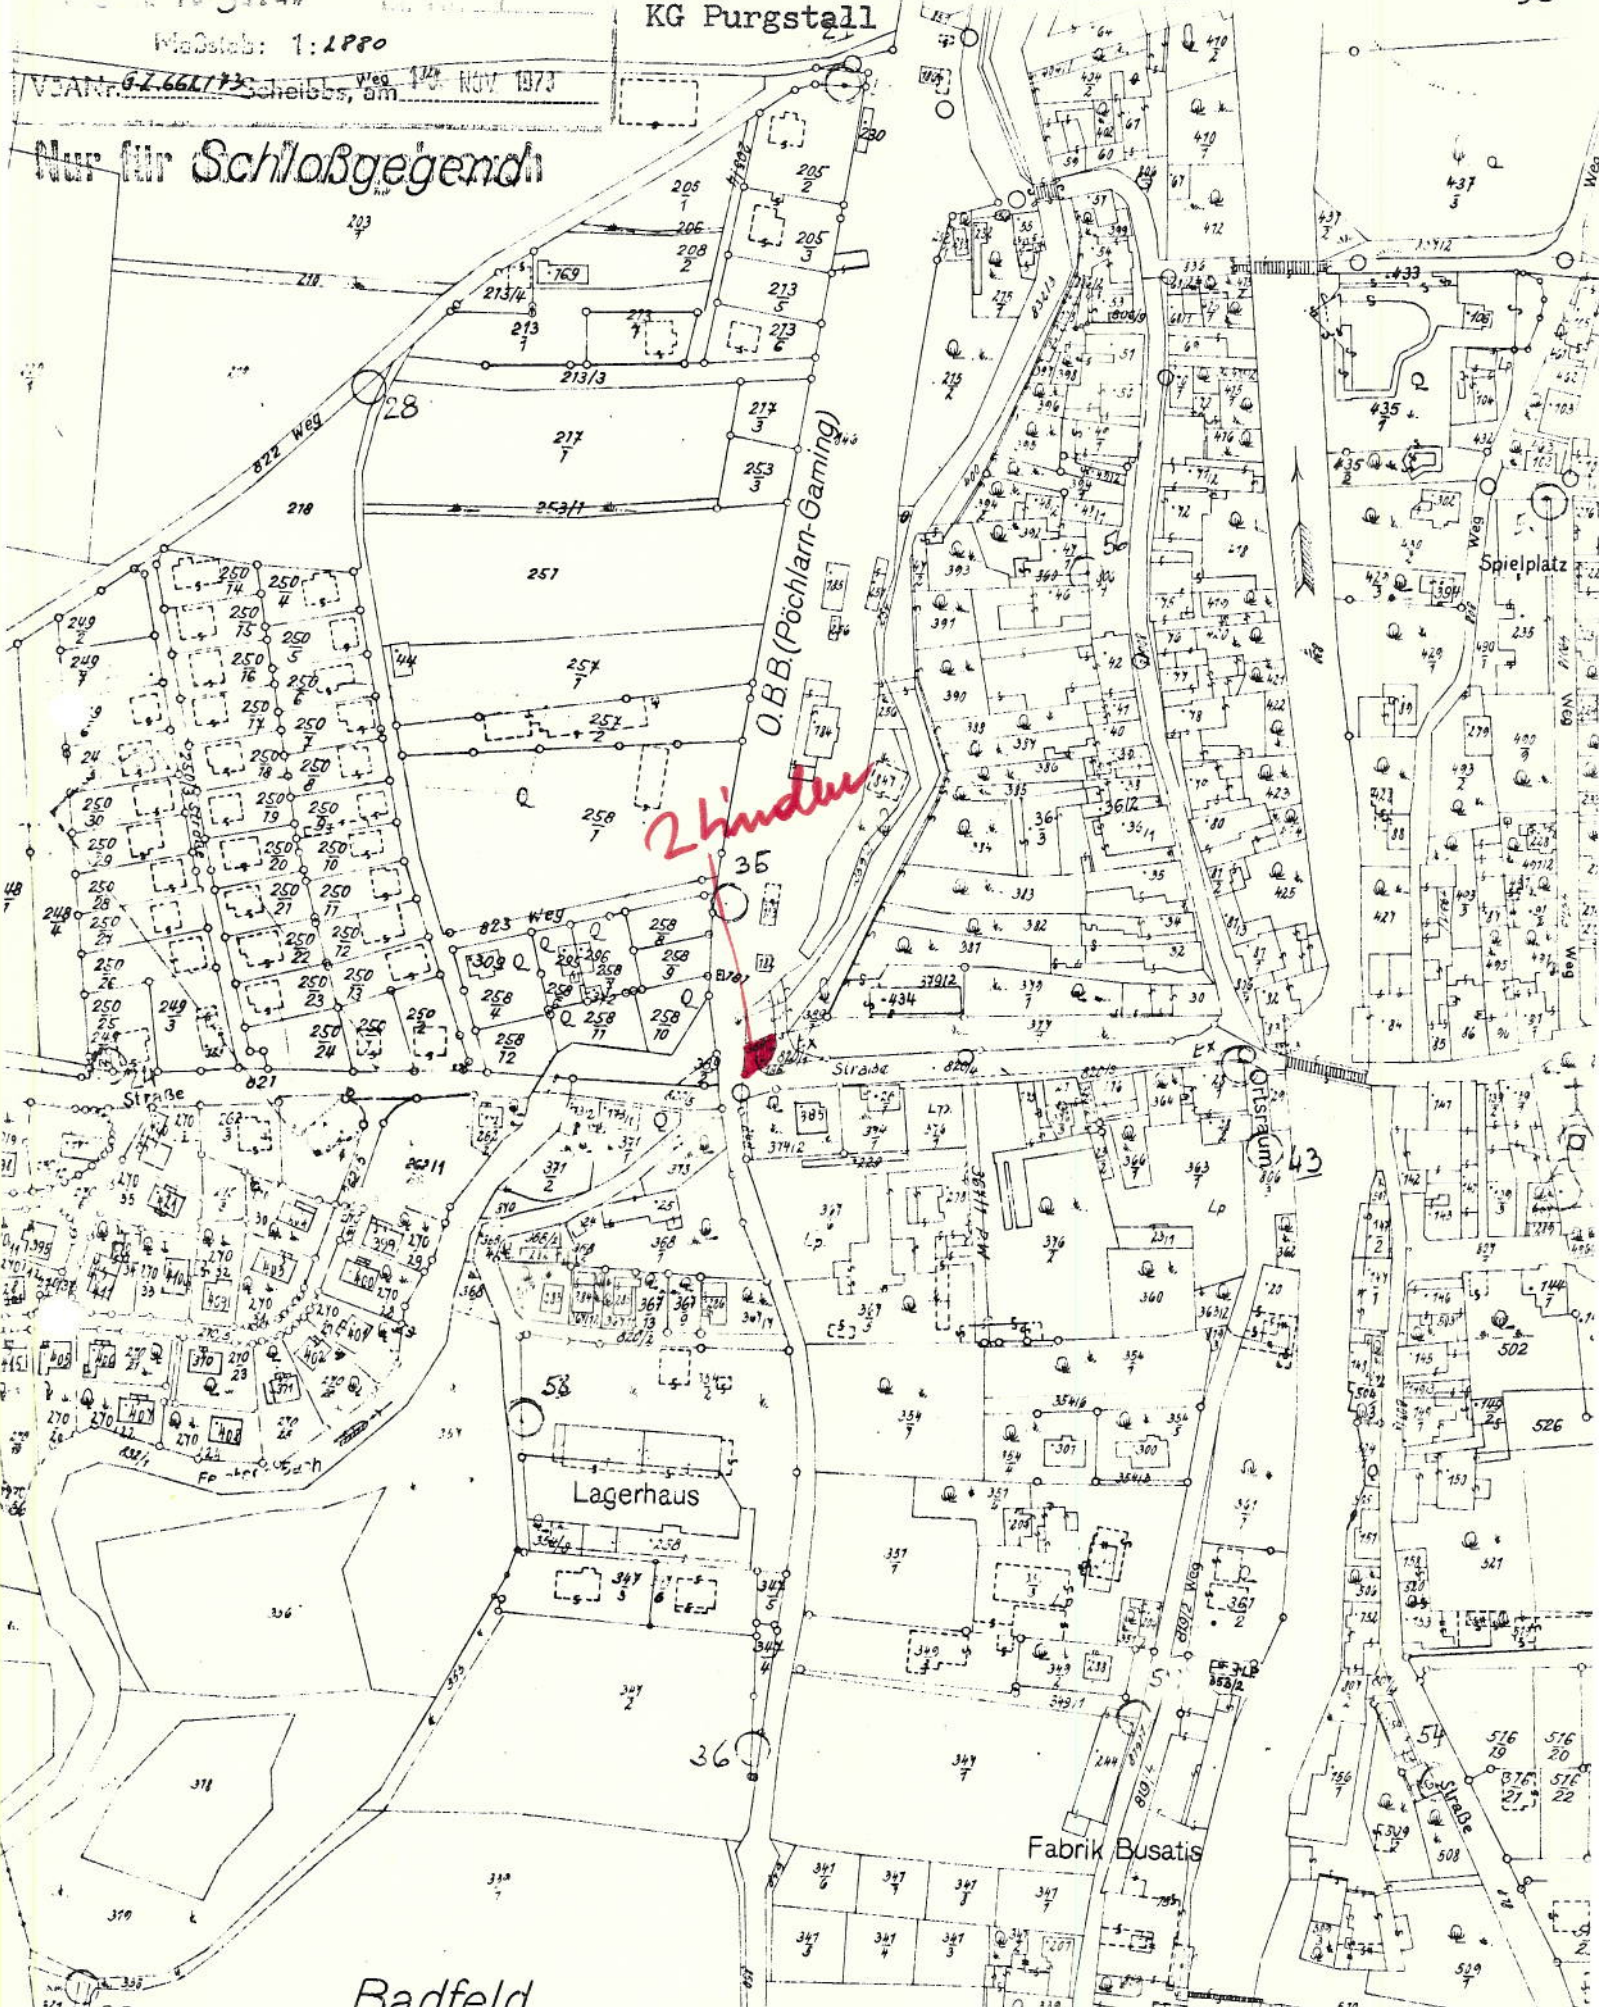

Radfeld