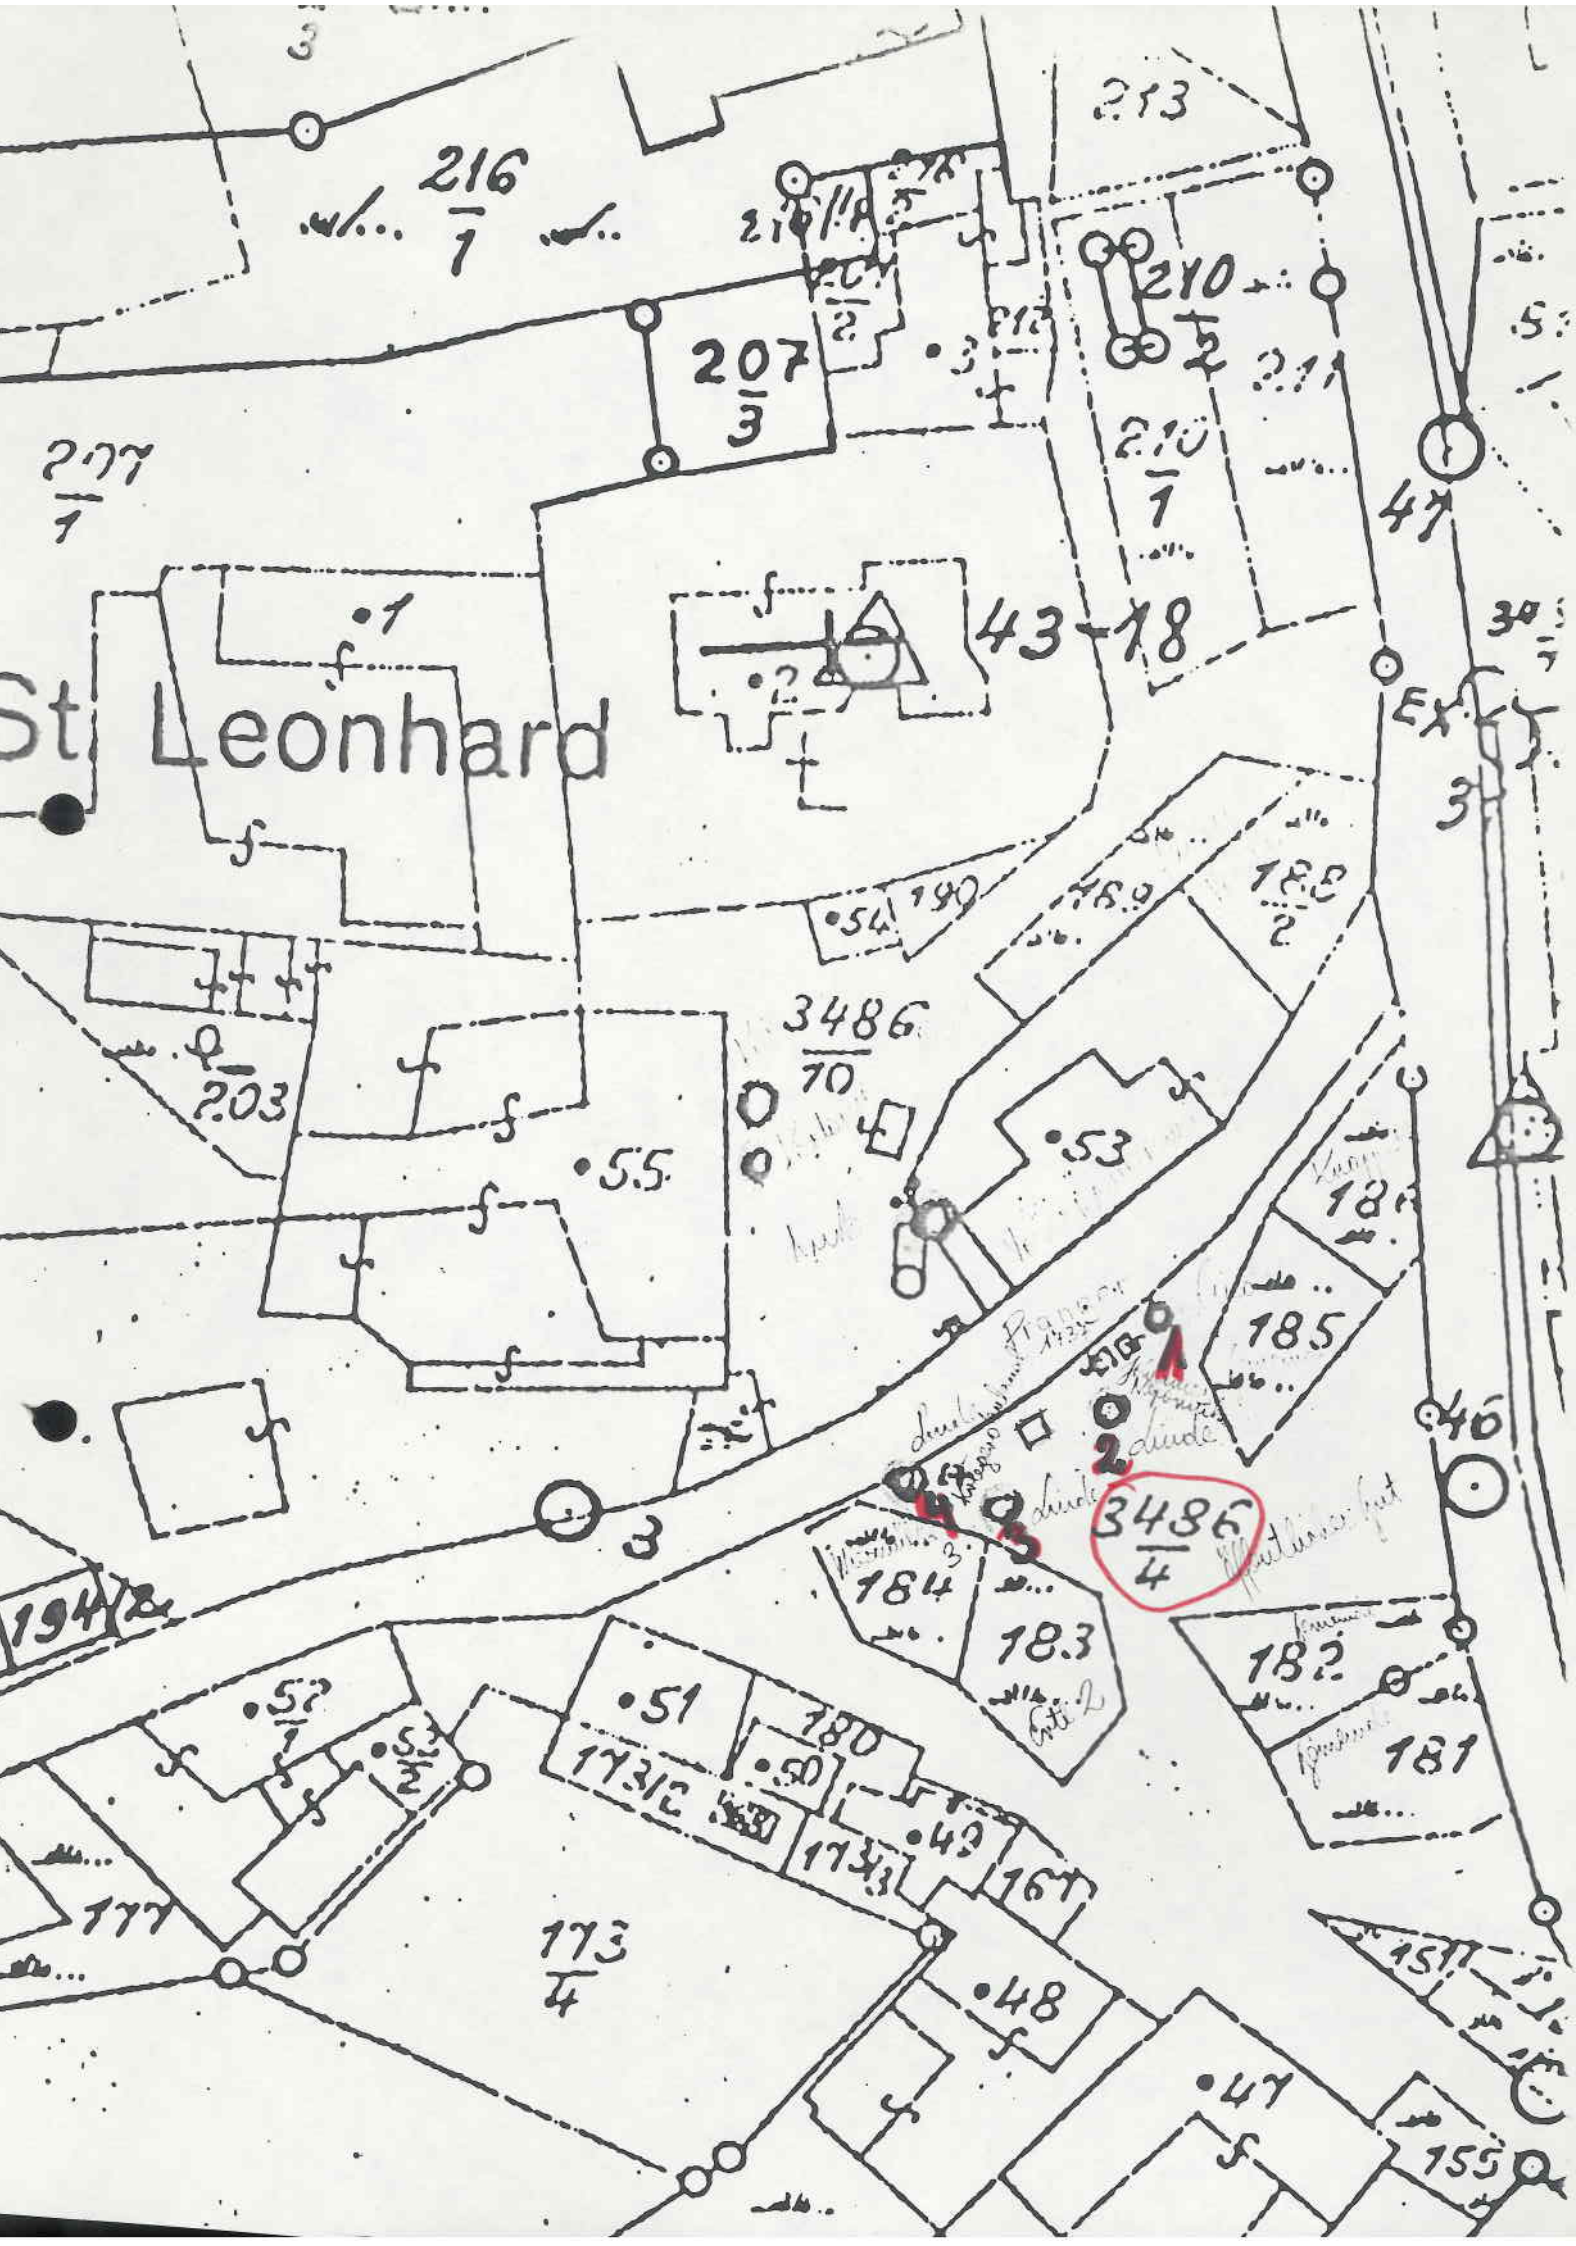

St. Leonhard
216/1
207/3
207/1
210/2
210/1
213
43-18
47
EX
3486/10
203
55
53
188/2
185
46
3486/4
184
183
182
181
194/2
52/1
52/2
51
180
50
173/2
173/3
49
167
177
173/4
48
47
155