

DER EVENTSCHUTZGEBIETE IN
TER-WALTERSDORF

M. 1-2880


Parkanlage
Zentraltempel

1-N-5606



LAGESKIZZE

U1

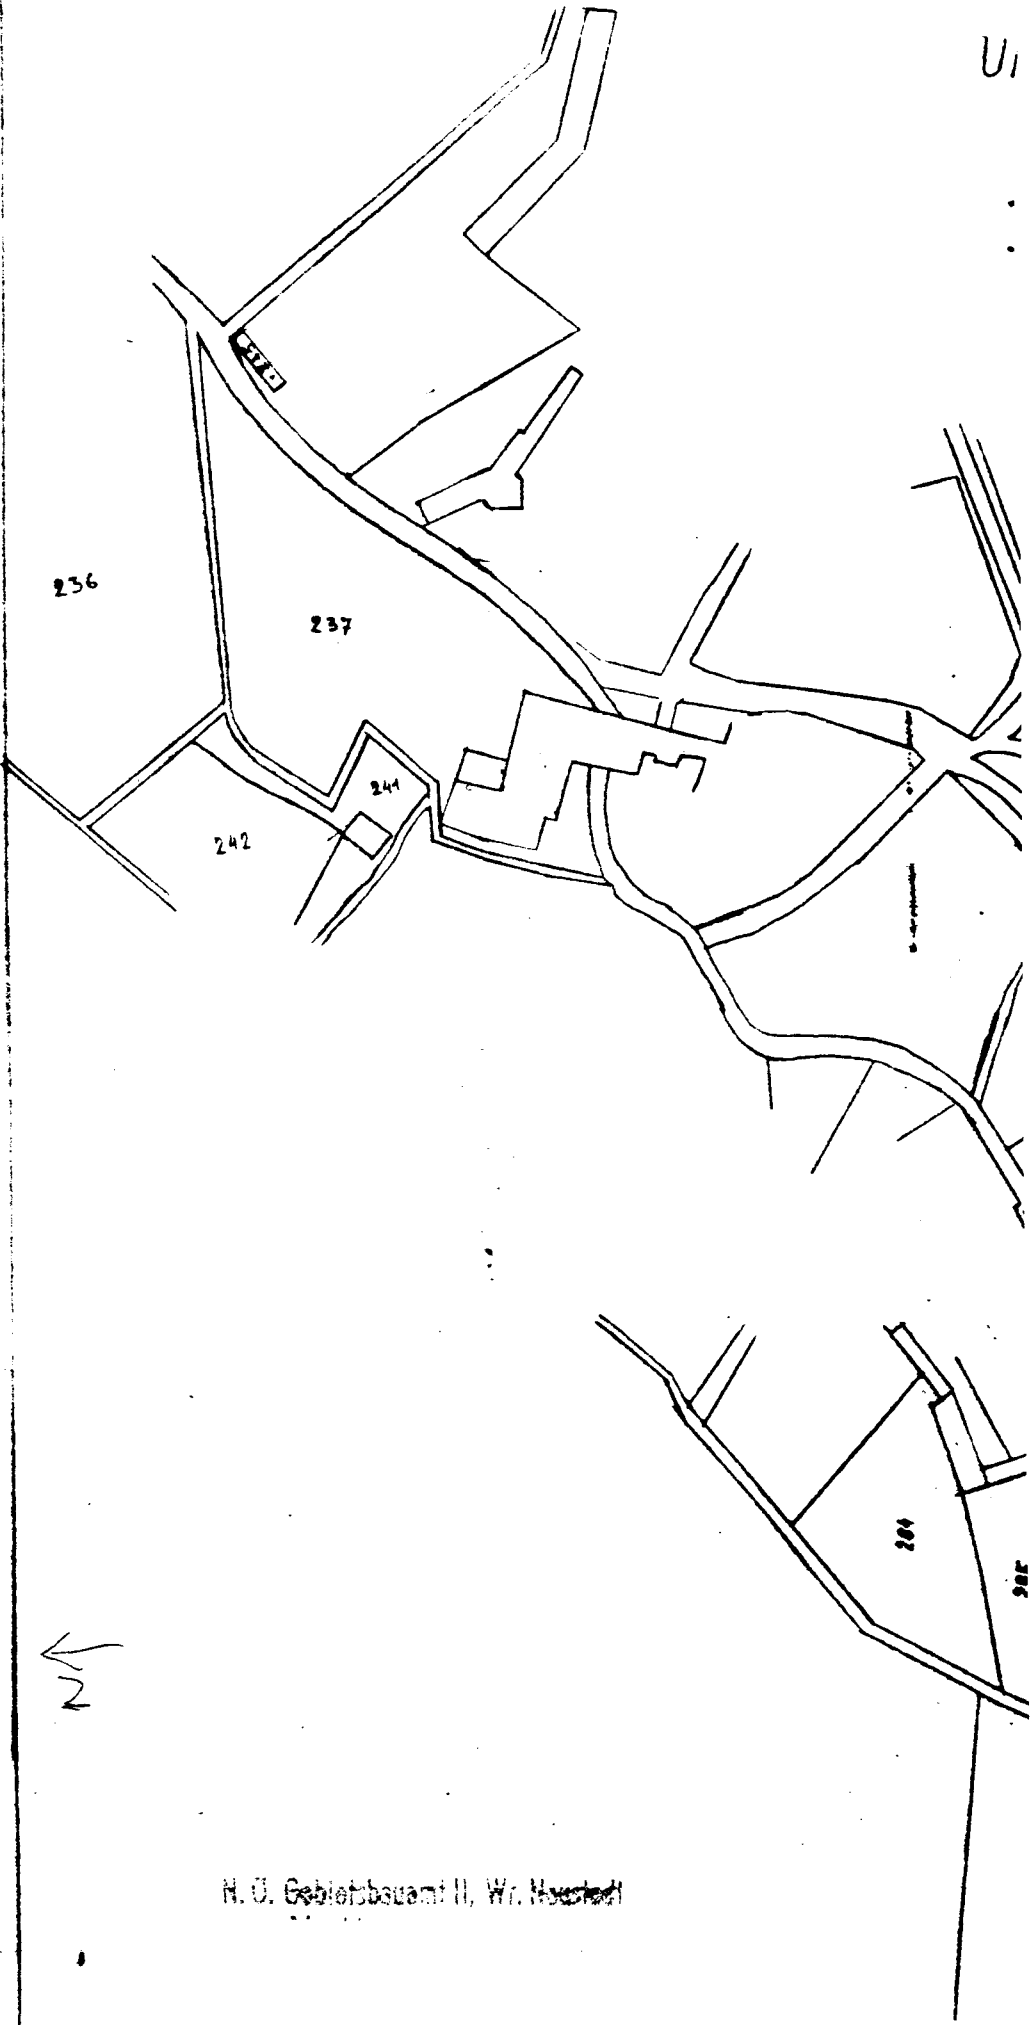

H. O. Gebietsbauamt II, W. H. H. H.