
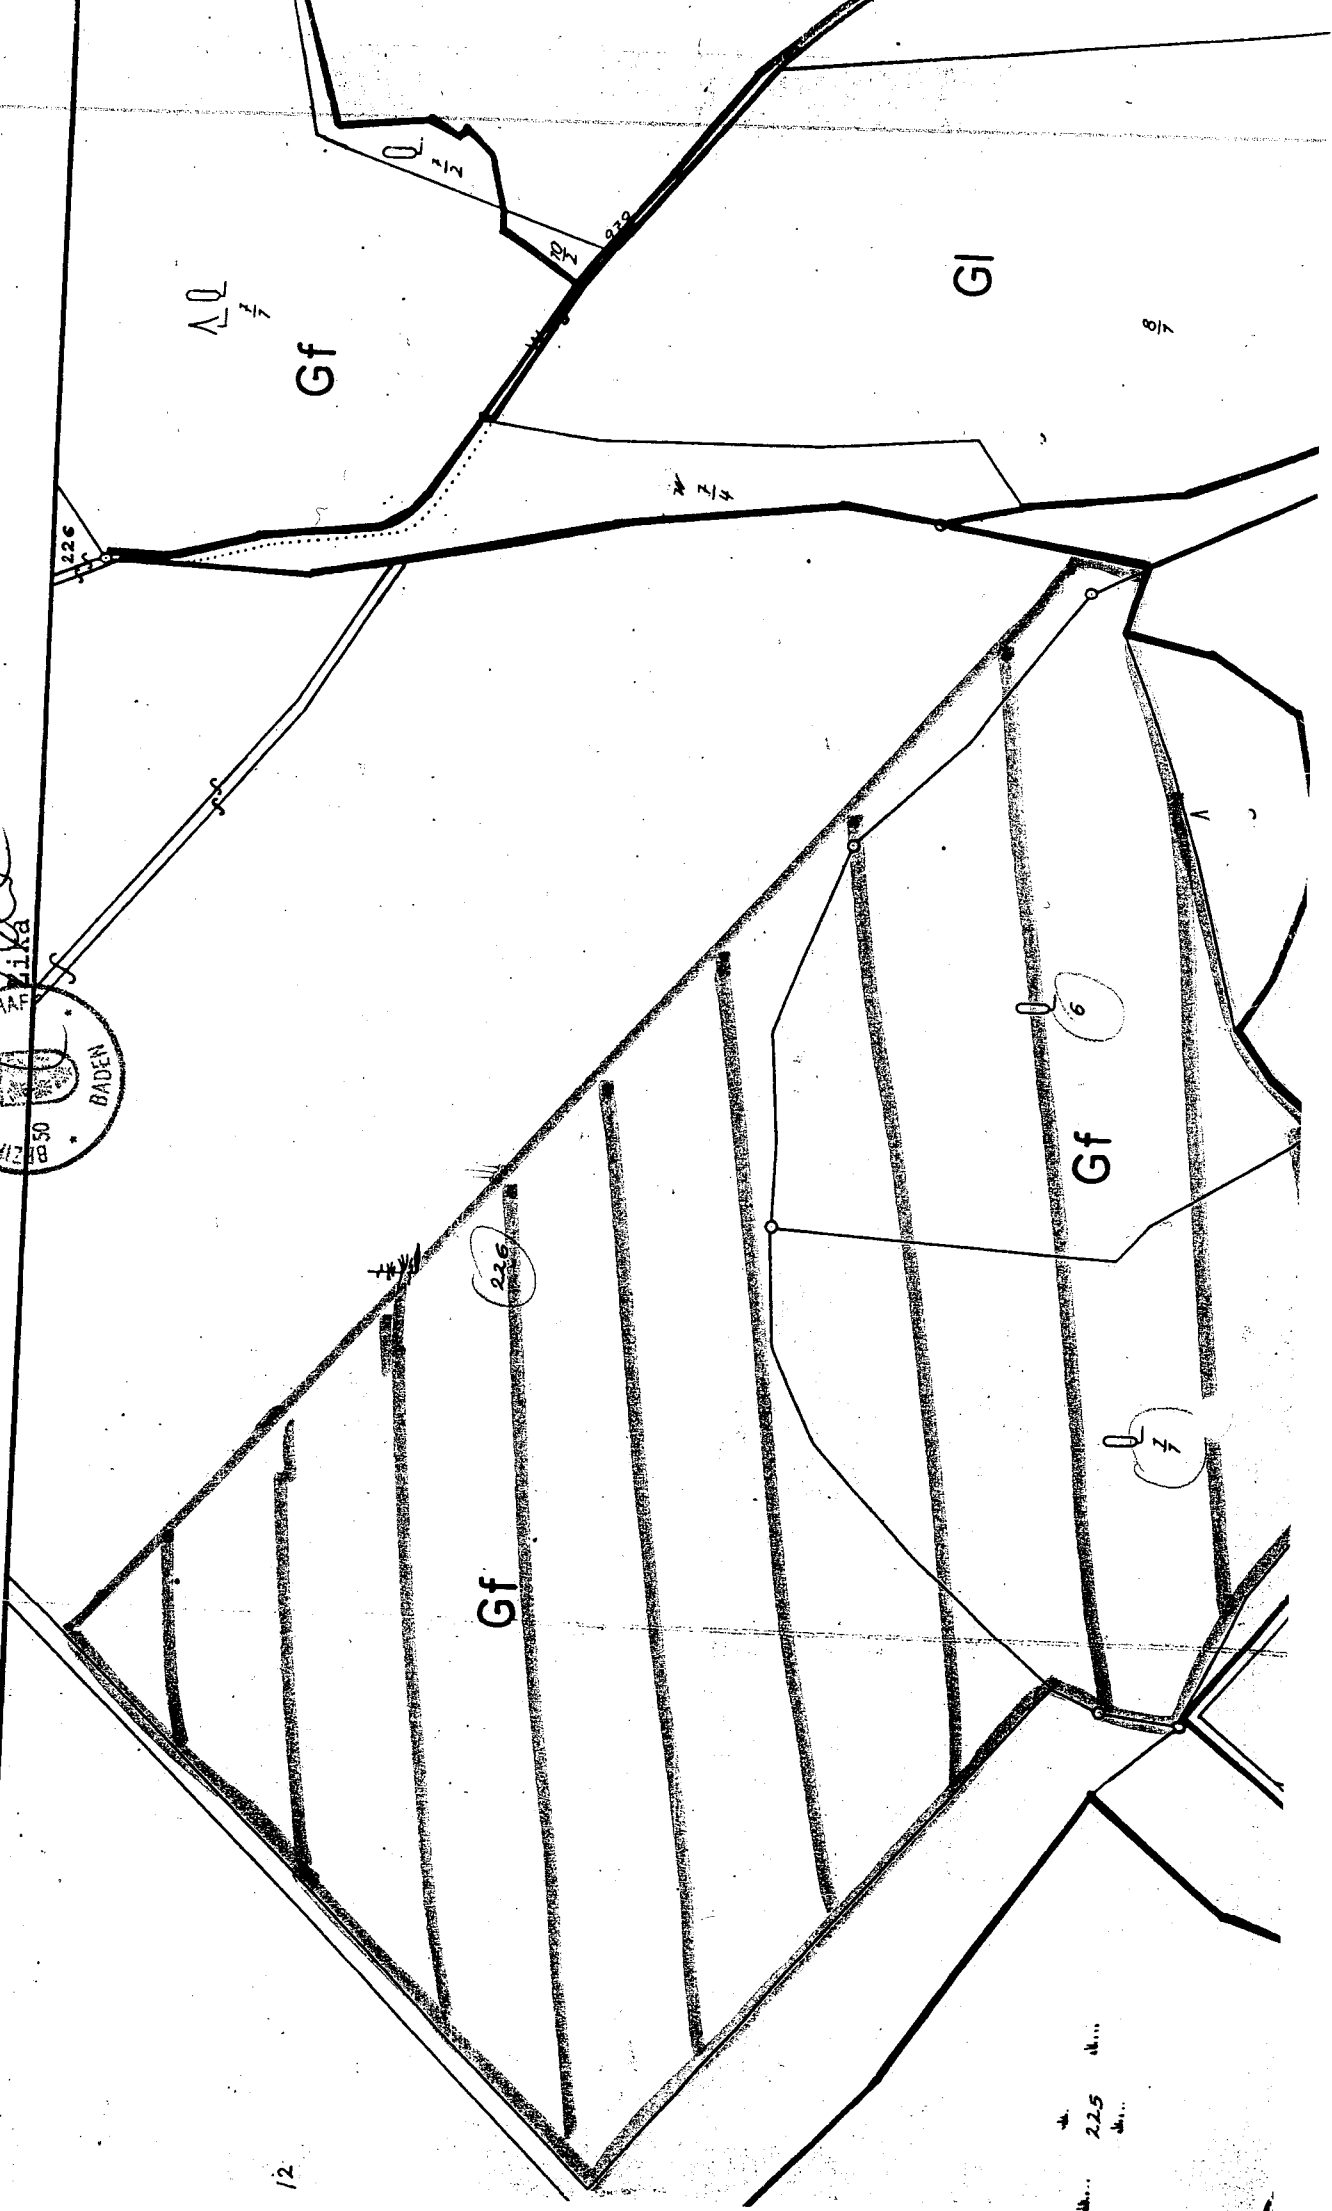


plan 1:2000

N S T E I N

Hierauf bezieht sich der ha. Bescheid vom 28. August 2001 Zl. 3-N-321-2001 Bezirkshauptmannschaft Baden, am 11. Sep. 2001 Für den Bezirkshauptmann

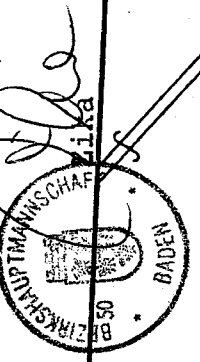

# Ried am Aigen

GI

$\frac{4}{4}$

BS-Fabrik

$\frac{221}{8}$

$\frac{221}{6}$

Buchriegelgasse

BW

GI

Gf

GI

Hochstraße

BA

Geb

Geb

Teuchweir

Mensleinstraße

Kreithgasse

BW

BW

Österr. KV

