

R. W. L.

1.) Ebe 82



Amt der NÖ Landesregierung

1014 Wien, Teinfaltstraße 8

Abt. B/496

LAGEPLAN


M = 1:1000

Kat. Gem.: Markthof 06308

Mbl. Nr.: 8034-22/1-22/2-14/3


GZ. 10152

$46700.00 + X = 338100.00$

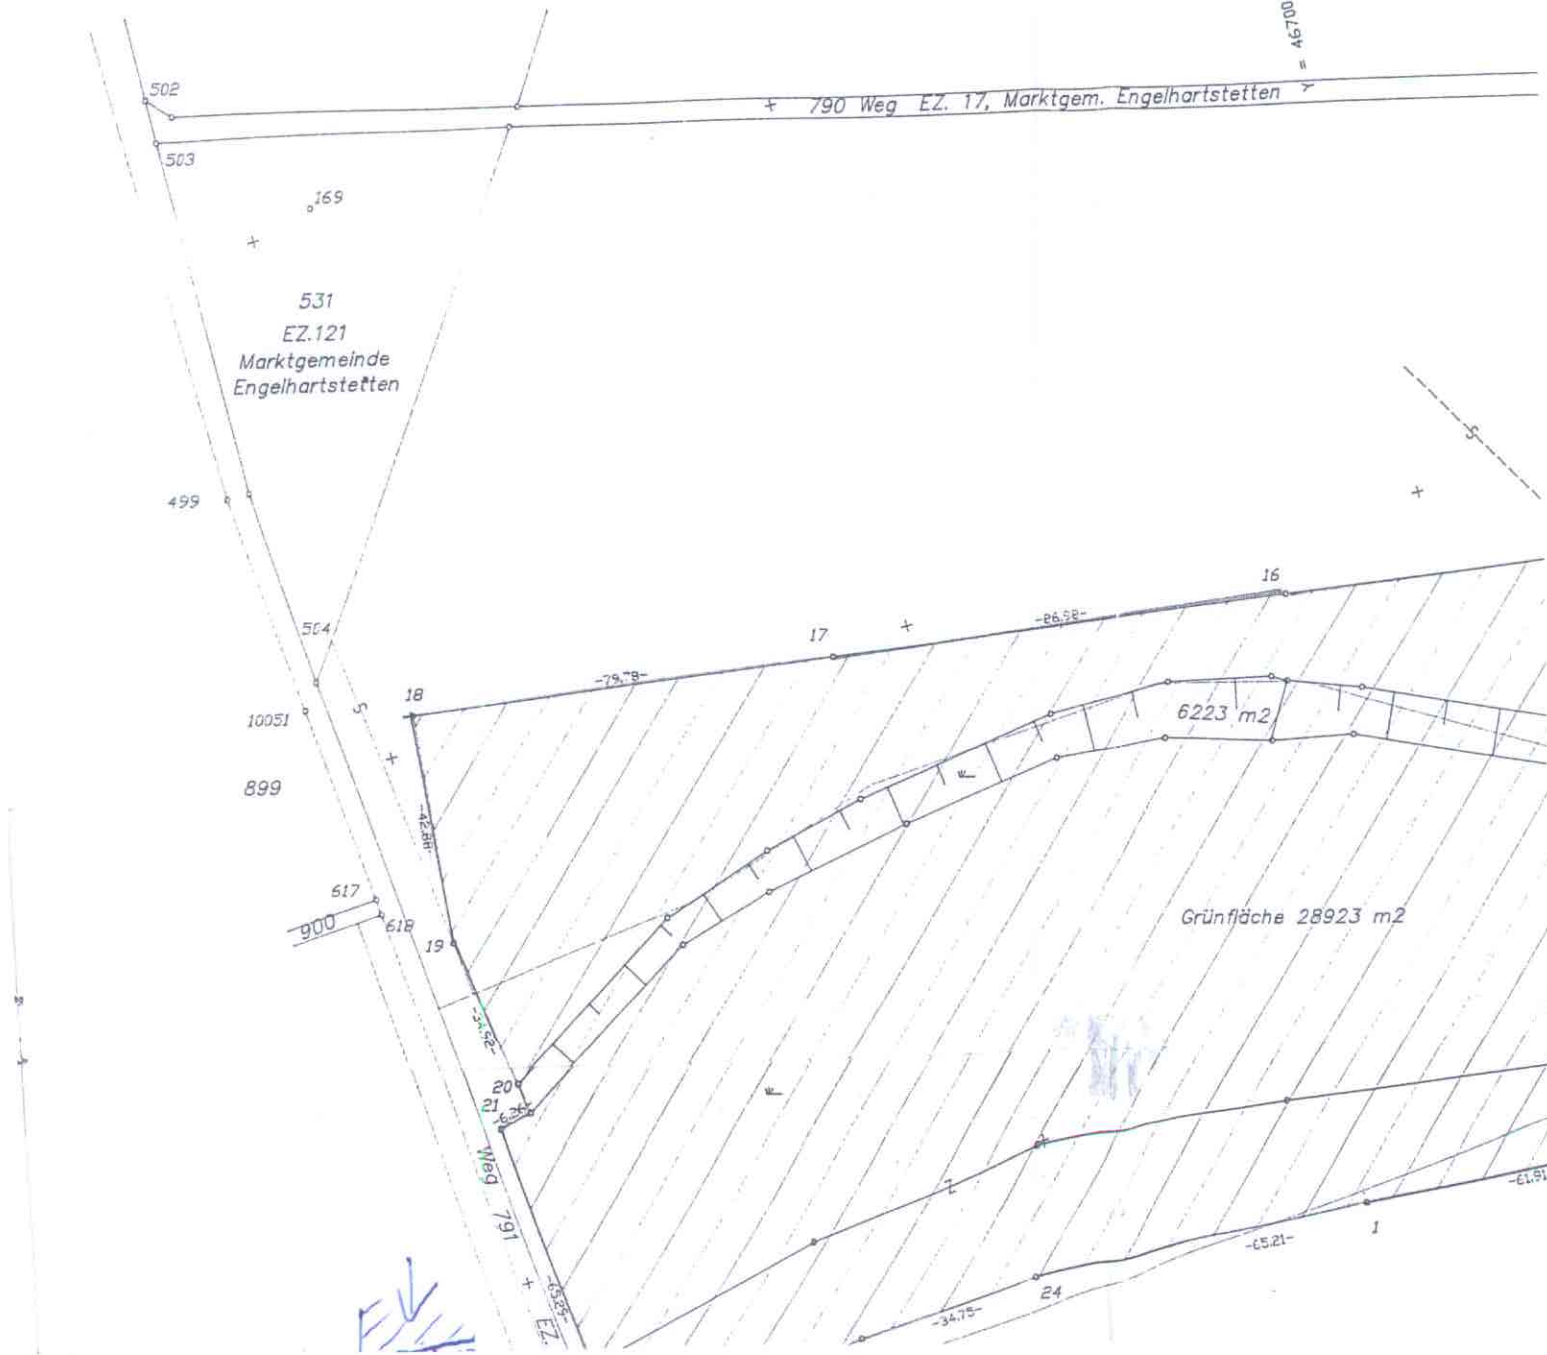

Z.1


R → L

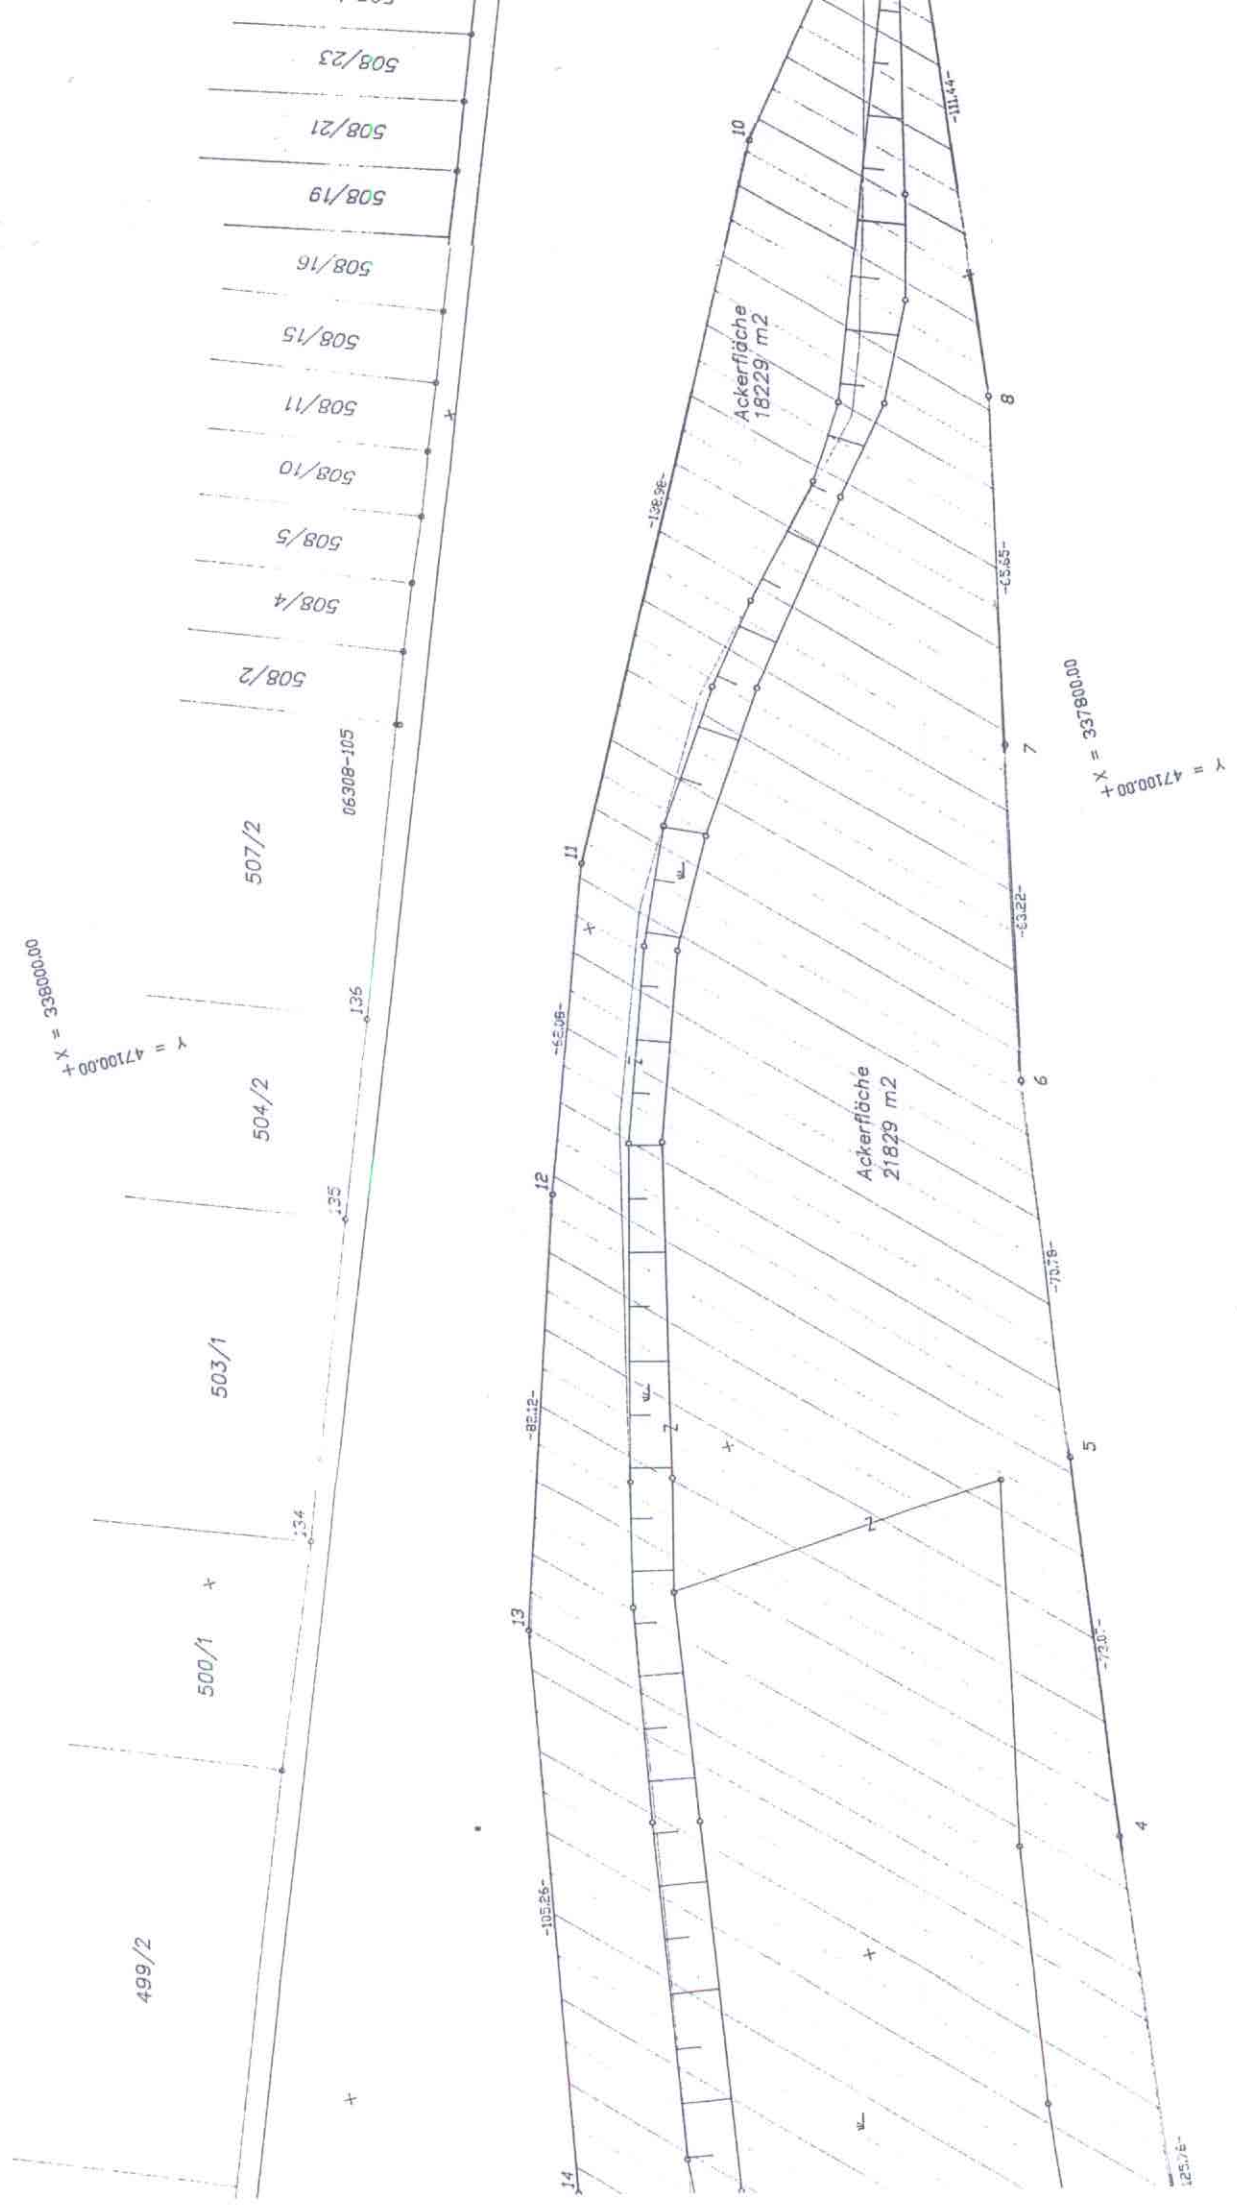

28


3.)

R → L

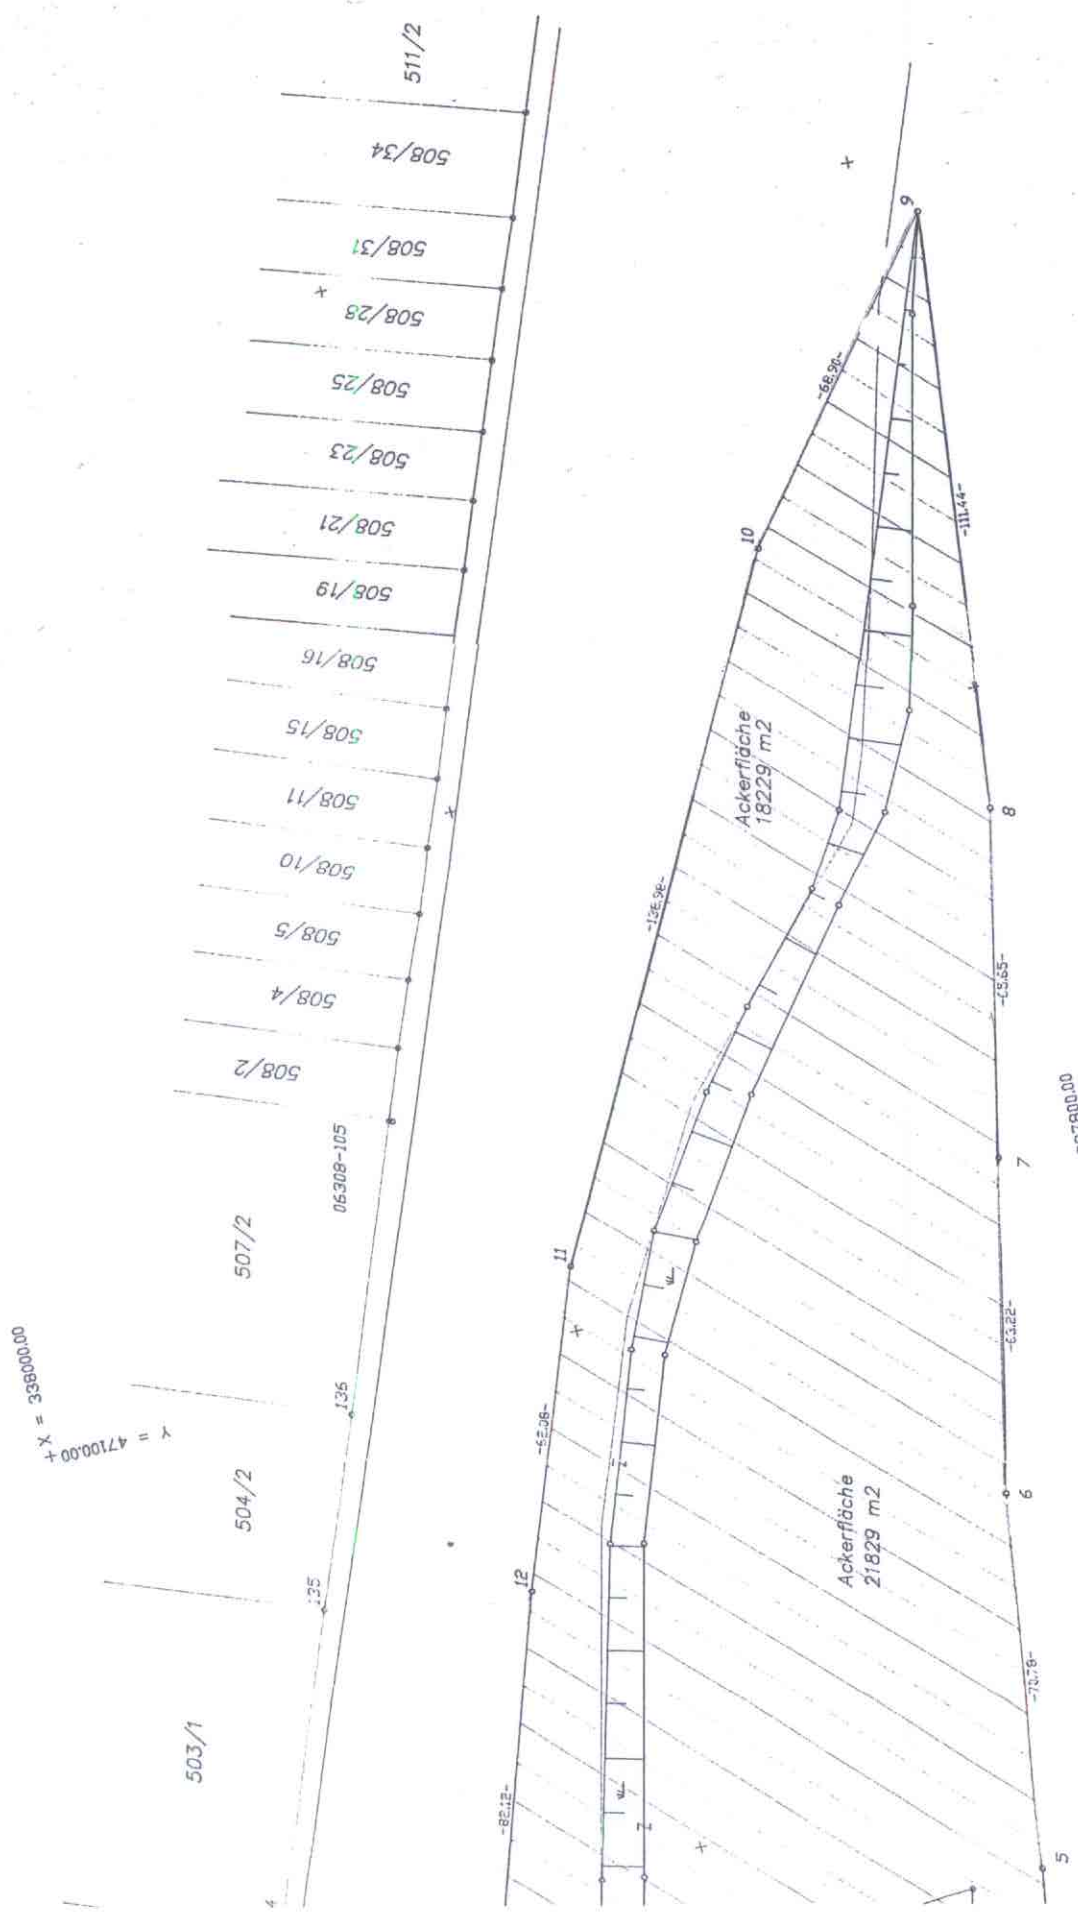

+

BEILAGE 1

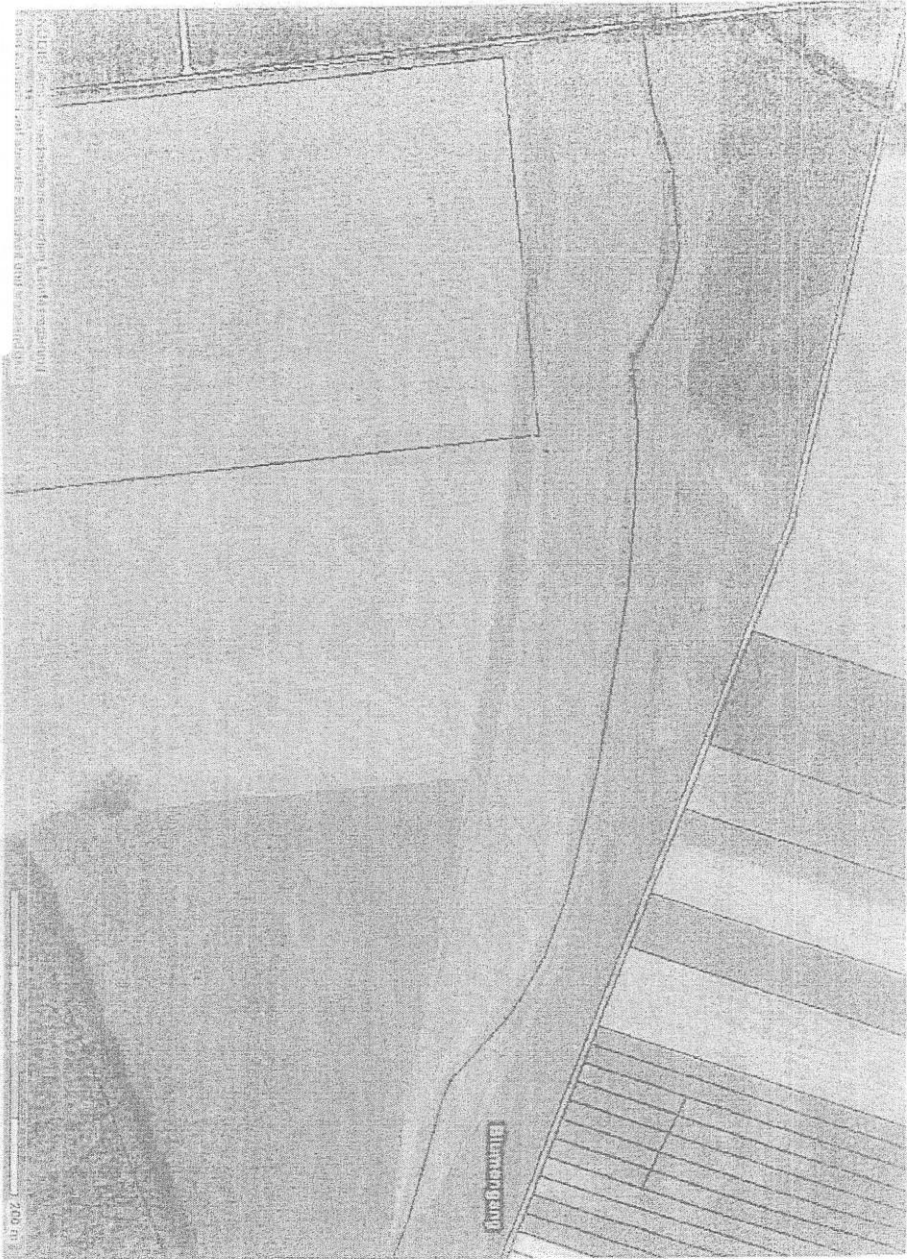

Bezirkshauptmannschaft Gänsemdorf
Hierauf bezieht sich der ha. Bescheid
vom 18. März 2008, ZI. GF/W3-N-072
Gänsemdorf, 18. März 2008
Für den Bezirkshauptmann

06.06.2007

ca. 4,5 ha

