


WINTERLINDE
BEI RÖRNDLWIES

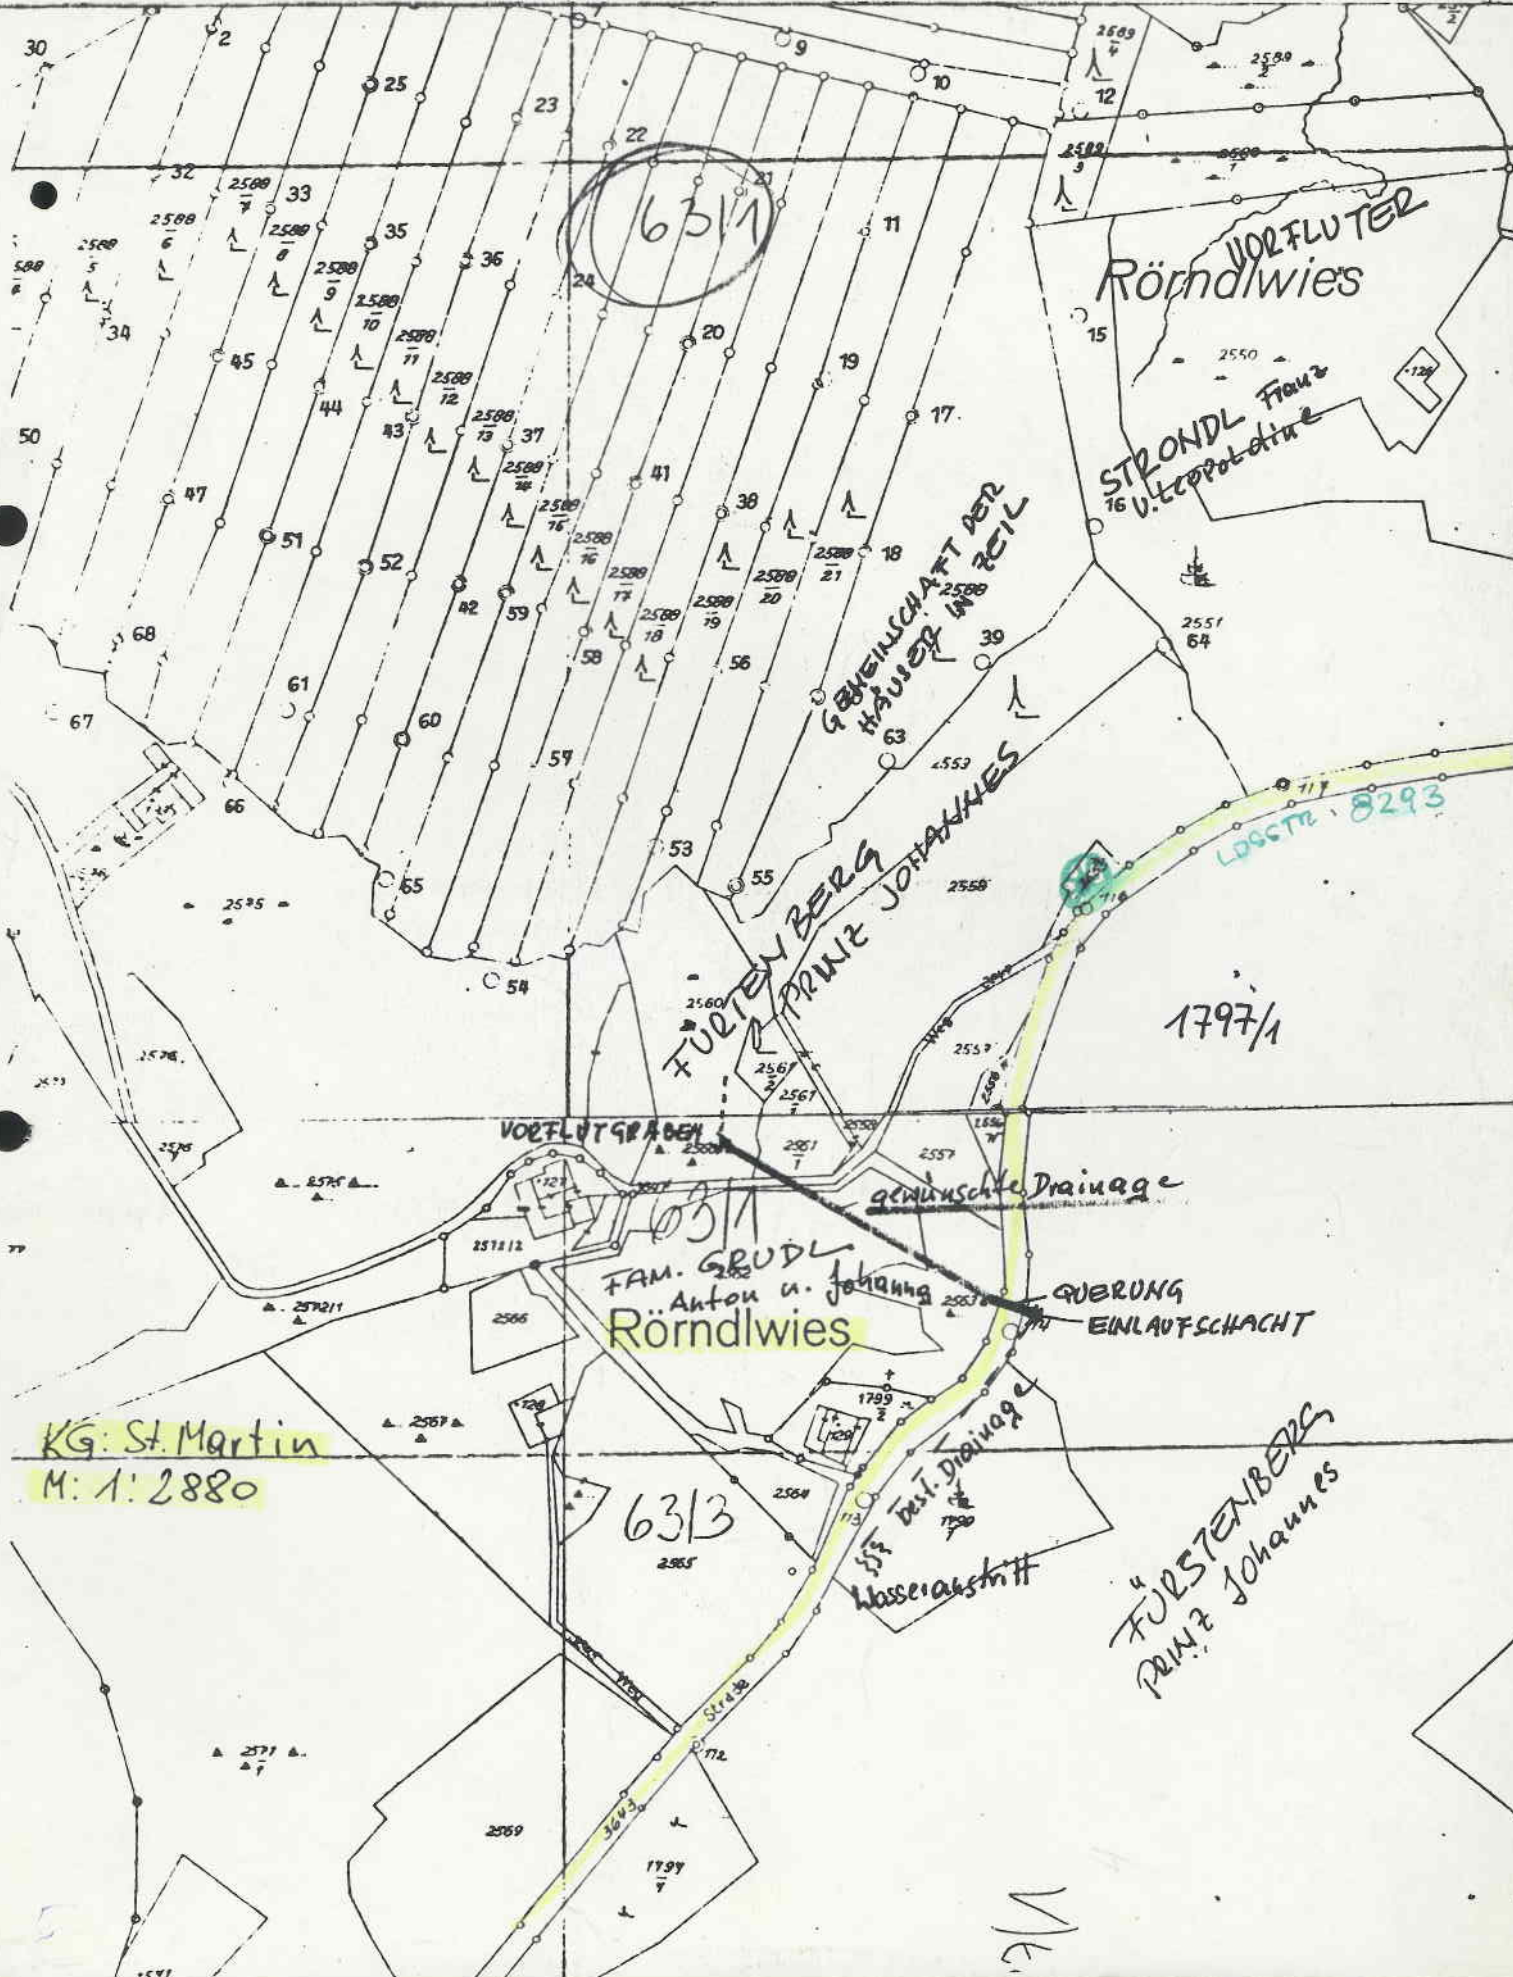

63/1

VORFLUTER
Rörndlwies

STRONDL Franz
v. Leopoldine

GEMEINSCHAFT DER
HÄUSER IN REIL

FÜRSTENBERG
PRINZ JOHANNES

1797/1

VORFLUTGRABEN

gemeinsame Drainage

FAM. GRUDL
Anton u. Johann
Rörndlwies

querung
EINLAUSCHACHT

KG: St. Martin
M: 1: 2880

63/3

Wasseranstiff

FÜRSTENBERG
PRINZ JOHANNES

VK