



| | |
|---------------|---|
| Beilage: | 4 |
| Ausfertigung: | |

RFM M2,3,5,6

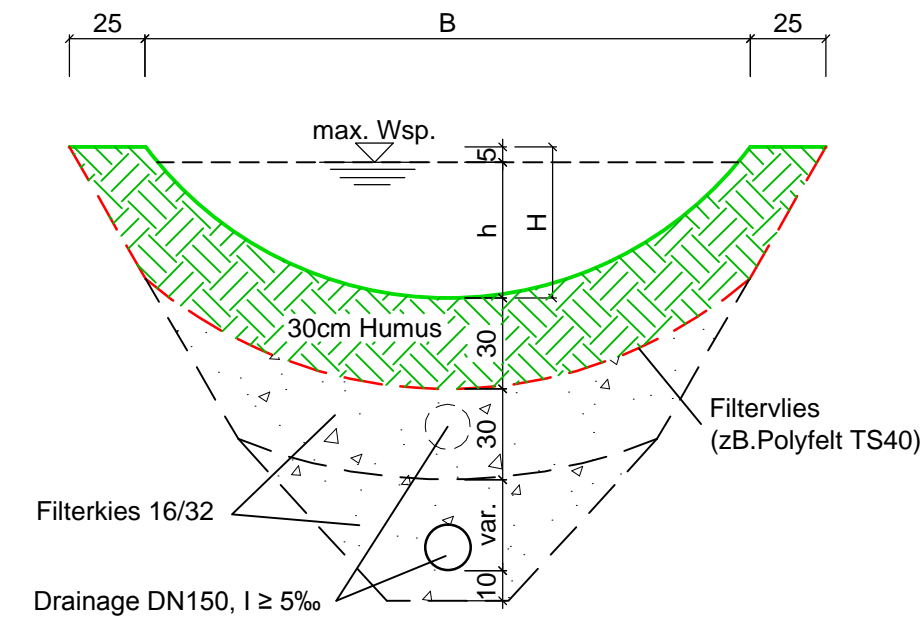

| Muldentyp | Muldenbreite (B) | Muldentiefe (H) | Wsp.-Tiefe (h) |
|-----------|------------------|-----------------|----------------|
| RFM M2 | 0.75m | 0.30m | 0.25m |
| RFM M3 | 2.00m | 0.60m | 0.55m |
| RFM M5 | 1.70m | 0.30m | 0.25m |
| RFM M6 | 1.00-5.00m | 0.30-0.50m | 0.25-0.45m |

RFM M4

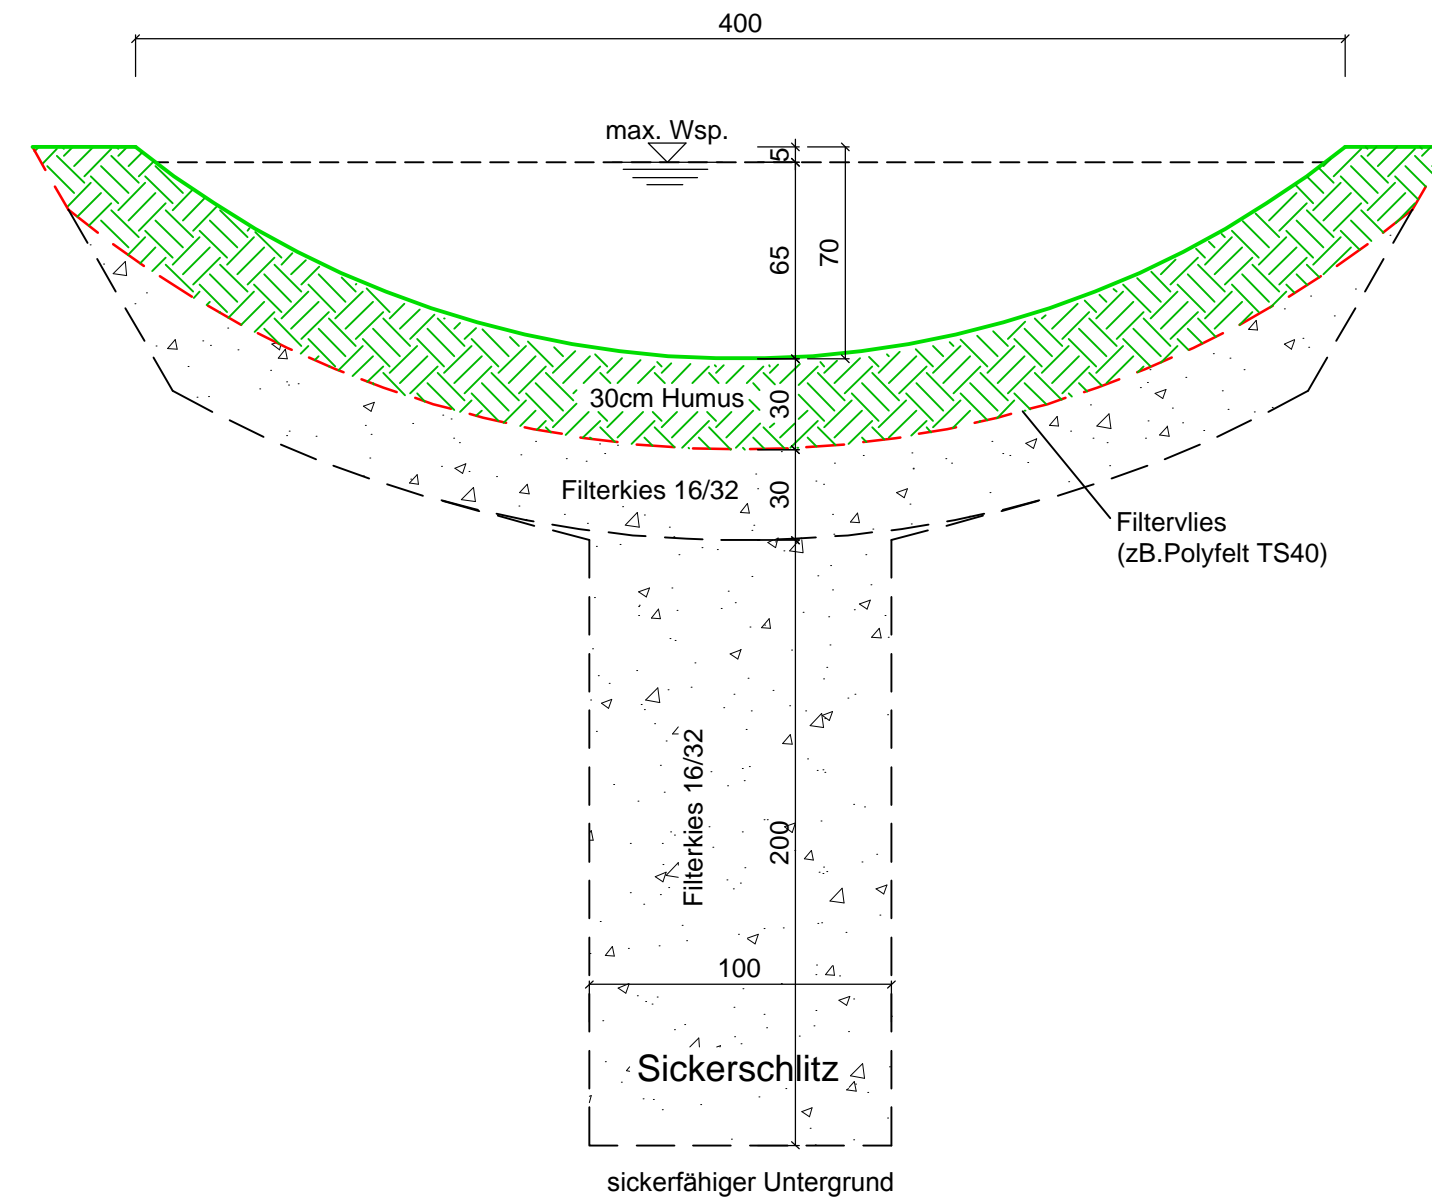

| | | |
|---|--|----------------------|
| | Brau Union Österreich AG | |
| Brauerei Schwechat - FALCO Distributionszentrum | | |
| Niederschlagswasserableitung und -versickerung - Wr. EP | | |
| entw.: DI.SR | Regelschnitte Retentionsfiltermulden | Datei: |
| gez.: Ing.AP | | Xref: |
| ges.: | | Format: 70 x 29.7 cm |
| Linz, am 01.07.2021 | | Maßstab: M 1 : 25 |
| Plannummer: 0024 21 020 04 | FHCE - Ingenieurbüro Dr. Flögl Ziviltechniker GmbH für Wasserbau, Infrastruktur und Umwelttechnik Befugnis: Bauingenieurwesen, Geschäftsführer/CEO: DI Christian Affenzeller Haus der Technik, Stockhofstraße 32, A - 4020 Linz Tel.: 0732/664832 Homepage: http://www.fhce.at E-Mail: floegl.linz@fhce.at | |
| | | |