

MASSSTAB - 1:200

LEGENDE

- Bestandsgelände
- Projekt
- Ableitrinne
- WSP MQ
- Höhenschichtlinien Projekt 1,0 m
- Höhenschichtlinien Projekt 0,2 m

INDEX	DATUM	ÄNDERUNGSTEXT	BEARBEITET




KONSSENSWERBER
EVN Land Noe

PLANVERFASSER

 TB Zauner GmbH
 Technisches Büro für Angewandte Gewässerökologie
 und Fischereiwirtschaft
 Marktstraße 35
 A- 4090 Engelhartzell
 Telefon: +43-7717-7176-11
 web: ezb-fluss.at

PROJEKTTITEL
**Machbarkeitsstudie EVN Kraftwerk Mühlhof
 Scheibbs Erlauf**

Plan Nr.: 01	PLANINHALT Asymmetrisches Raugerine KW Mühlhof
MASSSTAB 1:1000 1:200	
GEZEICHNET Zauner M	DATUM 2024
GEPRÜFT Muehbauer	DATUM 2024
	PLANART KONZEPTSTUDIE

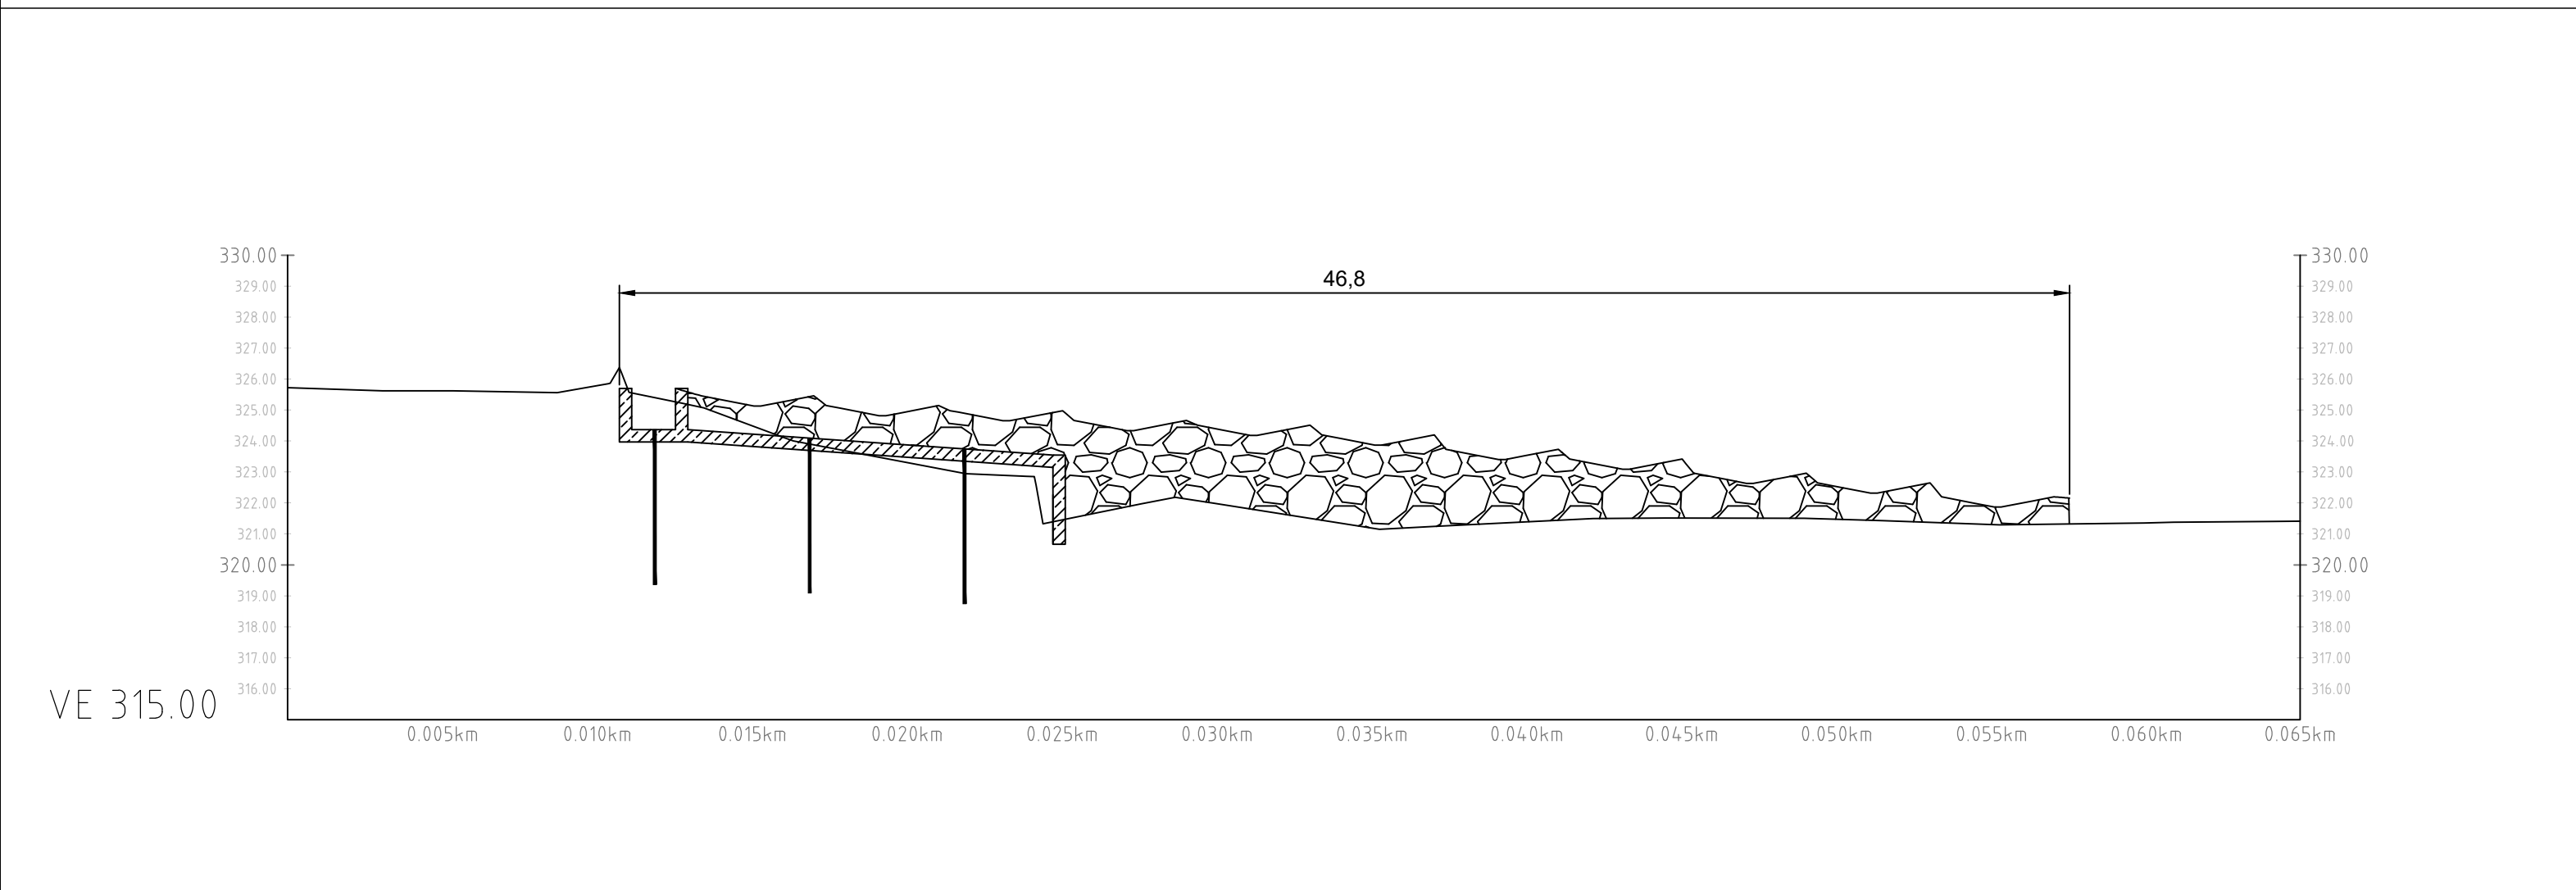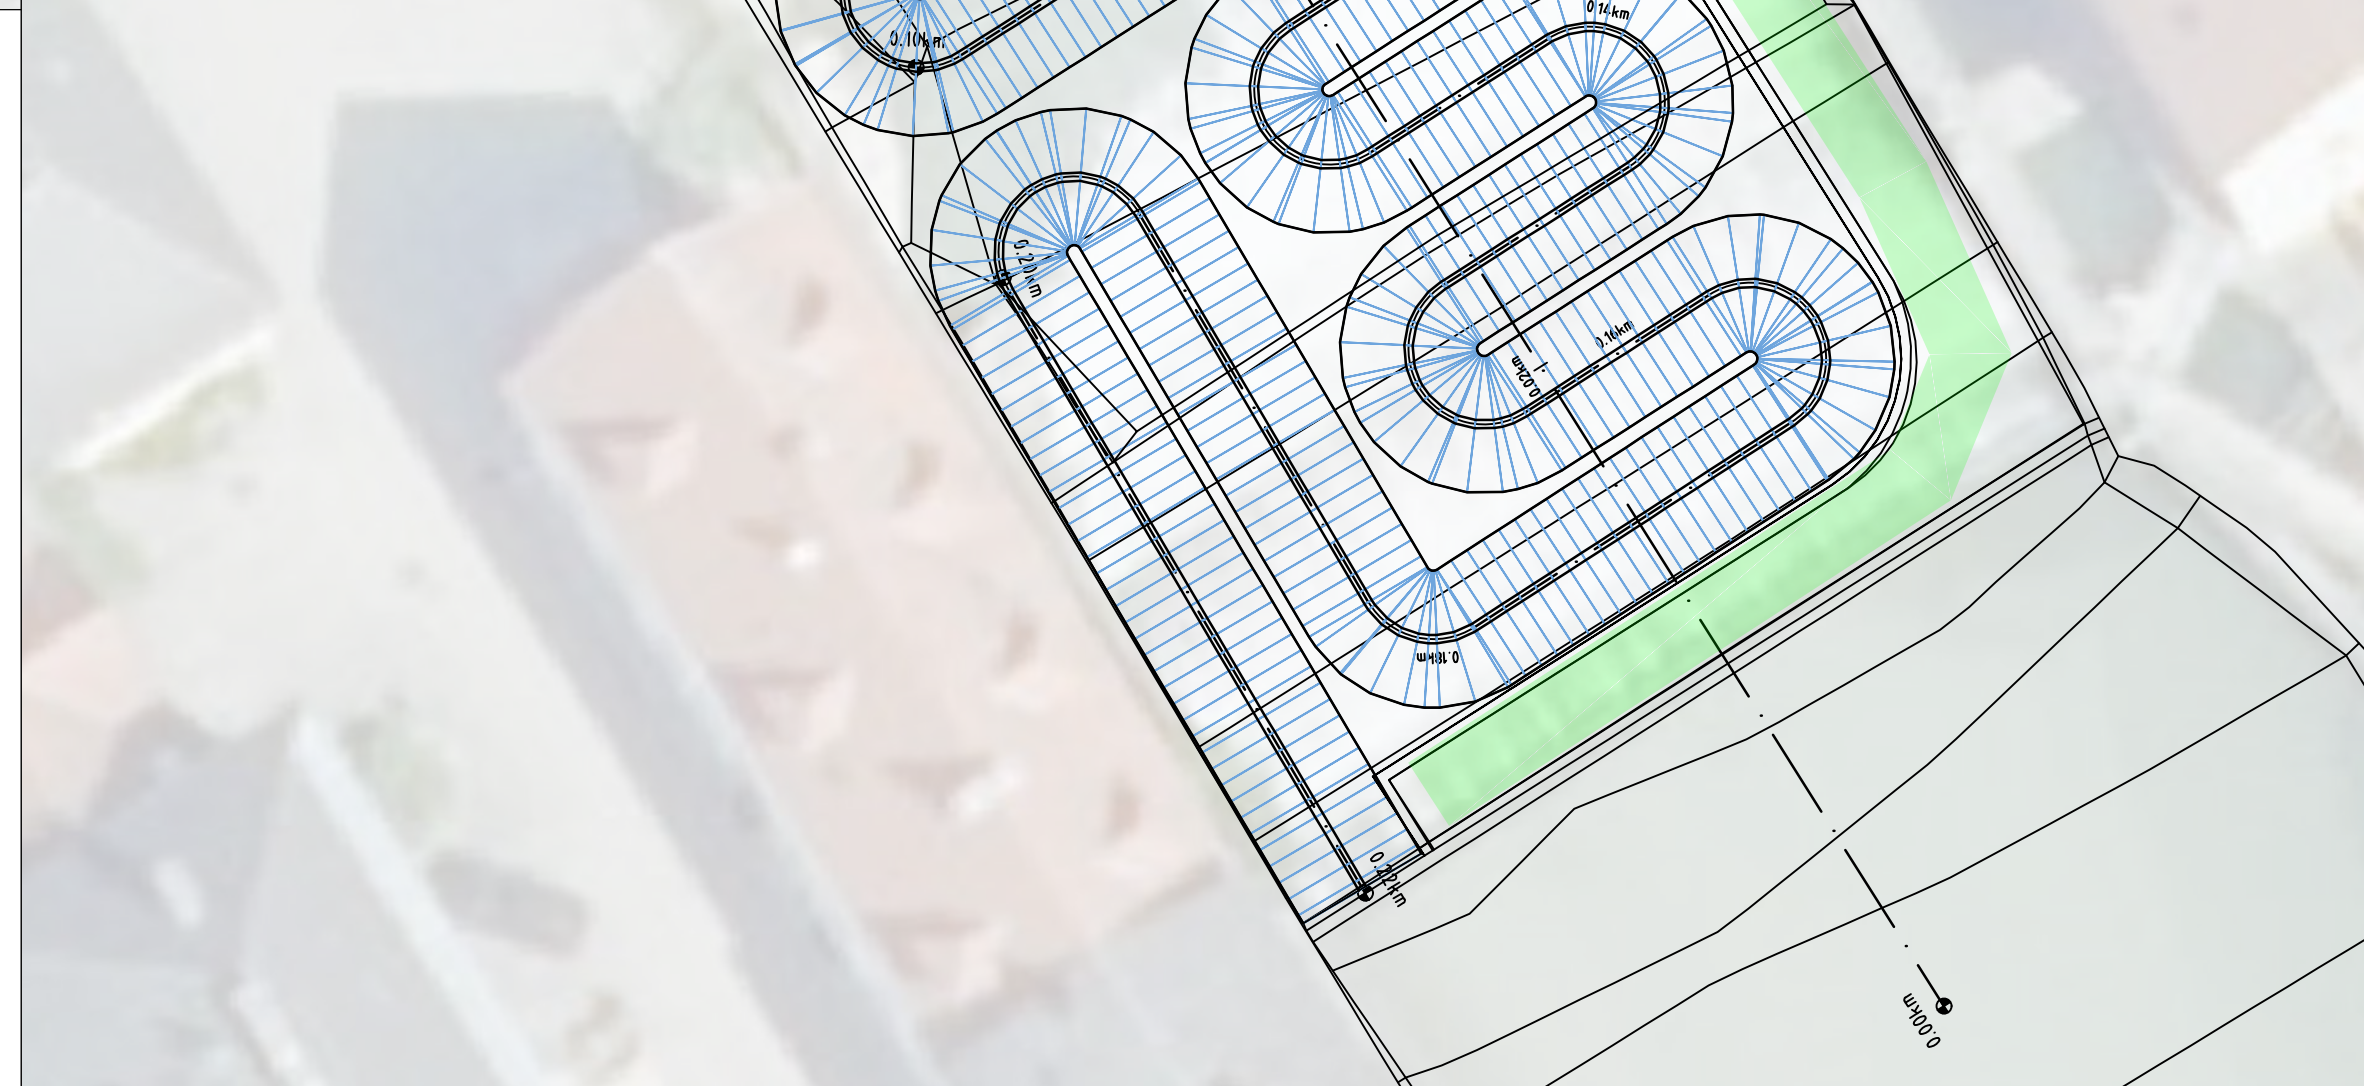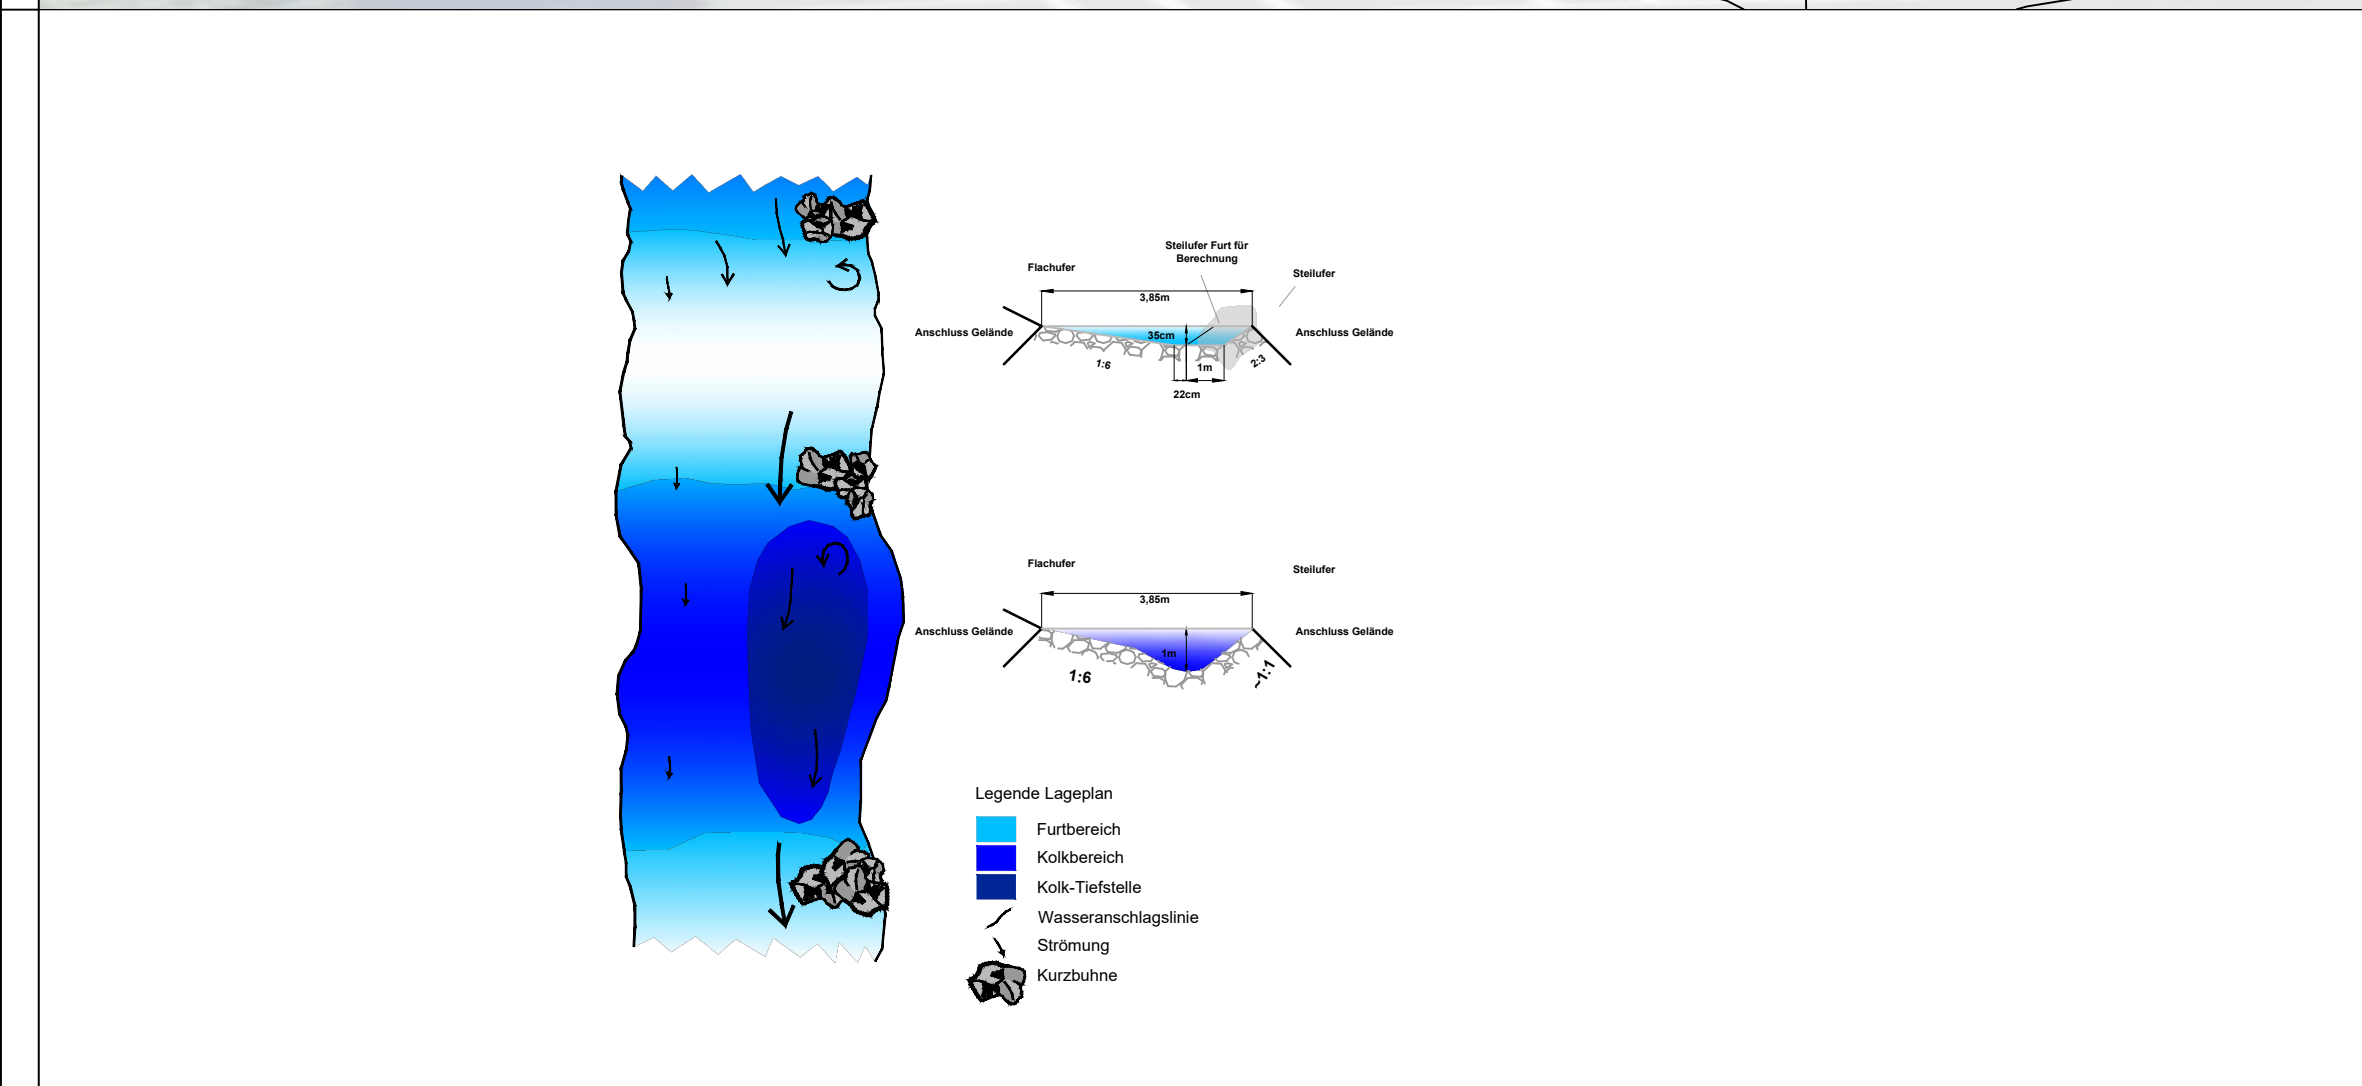

PROJEKTTITEL
**Machbarkeitsstudie EVN Kraftwerk Mühlhof
 Scheibbs Erlauf**

Plan Nr.: 01	PLANINHALT Asymmetrisches Raugerine KW Mühlhof
MASSSTAB 1:1000 1:200	
GEZEICHNET Zauner M	DATUM 2024
GEPRÜFT Muehbauer	DATUM 2024
	PLANART KONZEPTSTUDIE