


Schnitt 1-1

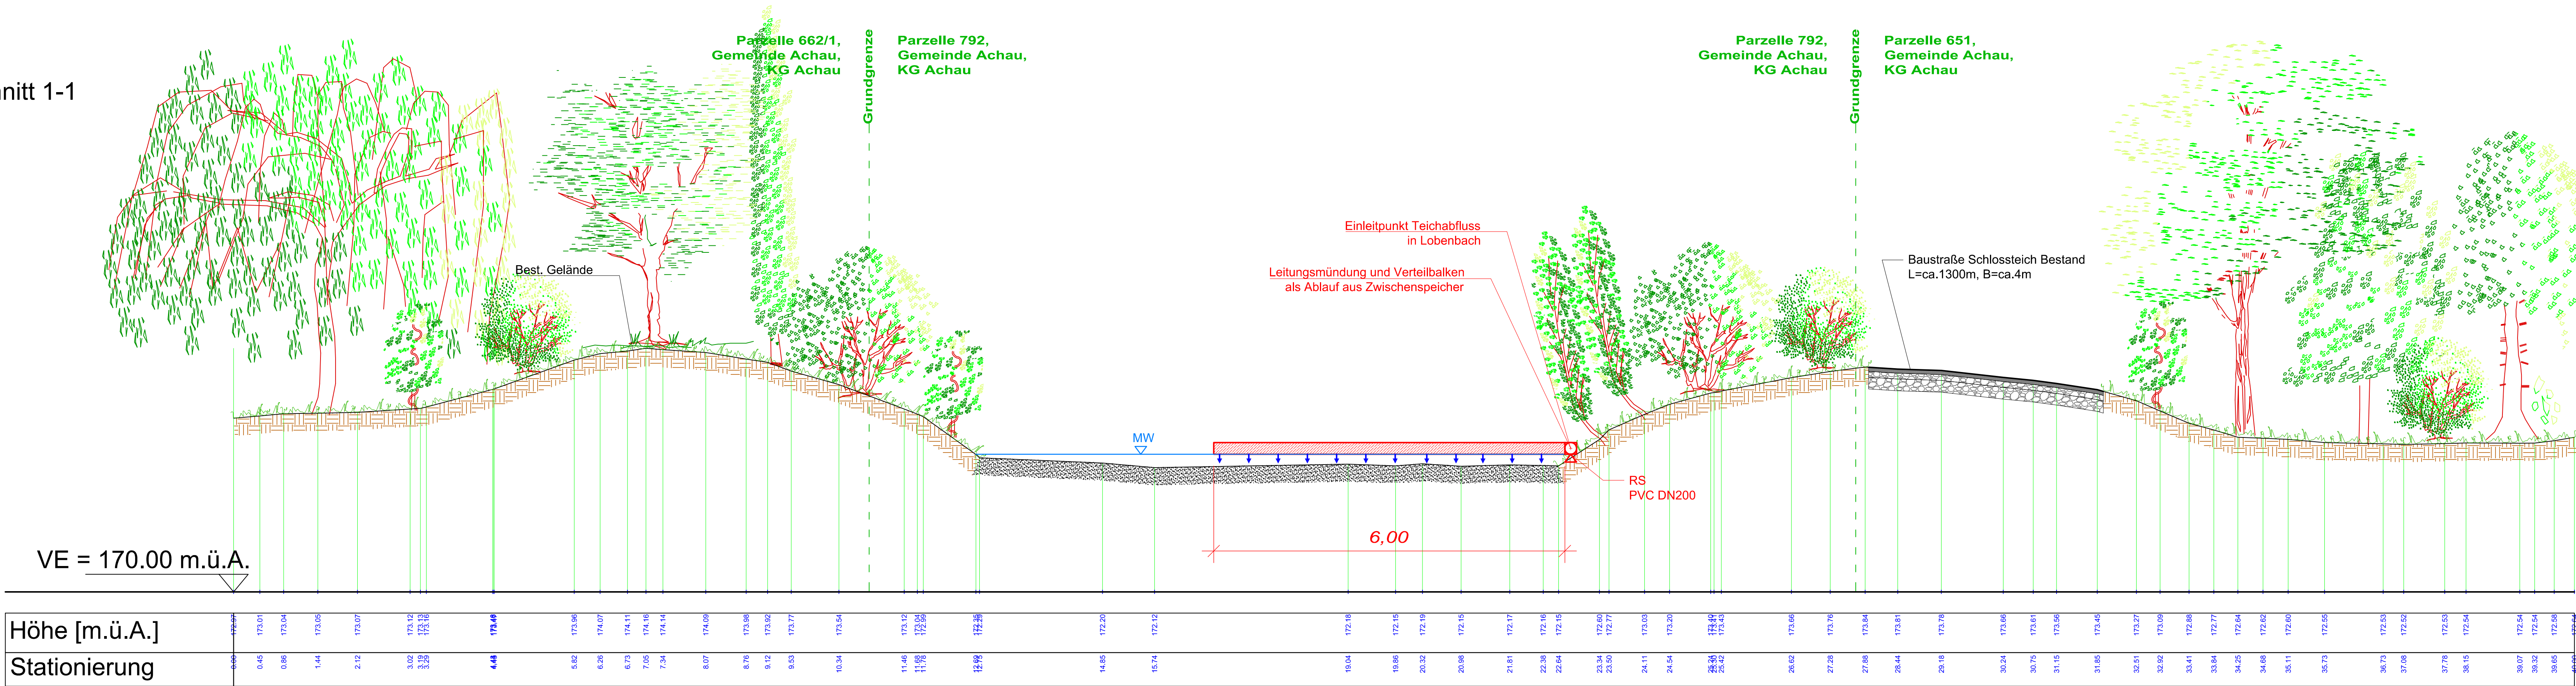

Schlossteich Laxenburg Betriebsgesellschaft m.b.H. Teichsanierung, Entsedimentierung

Naturschutzrechtliches Einreichprojekt

Schnitt

Planinhalt

Schloss Laxenburg
Betriebsgesellschaft m.b.H.
Johannesplatz 2/4/1
2361 Laxenburg
Auftraggeber

PERZPLAN GmbH
2620 Neunkirchen
Schulgasse 3
Auftragnehmer

Tel. +43 2635 661 07
office@perzplan.at
www.perzplan.at

169309_Schnitt.dwg

Datei

Datum Änderung

1:50

Maßstab

Höfer
Projektleiter

Perz
geprüft

169309
Projektnummer

169309-WB-EP-4
Plannummer

Lechner
verfasst

Perz
Freigabe

Jänner 2026
Datum

4
Beilage Nummer

A B C D E F G H I J K L M N O P Q R

